

- FASER**
- Garderobes
 - Svømmehall
 - Vestibyle

Rev	D30	Tittel	Tegn	Kont
-----	-----	--------	------	------

ARKIPARTNER AS

4008 STAVANGER

4585 251 UTTØR 3B
 TLF: 51 51 06 00 FAX: 51 51 06 01
 www.arkipartner.no e-post: post@arkipartner.no

Tegningstittel: **FORELØPIG**

Oppdragsgiver: **SANDNES KOMMUNE**

Tegningstittel: **FASER PLAN 1**

Prosjekt: **RISKAHALLEN**

Dato: 15.12.15

Utarbeidet av: **hb**

Tegnet av: **mans**


Kontrollert av: **hb**

Prosjekt nr.: **879**

Skala: **1:250**

Tegningsnr.: **A11**

Rev.: **879**

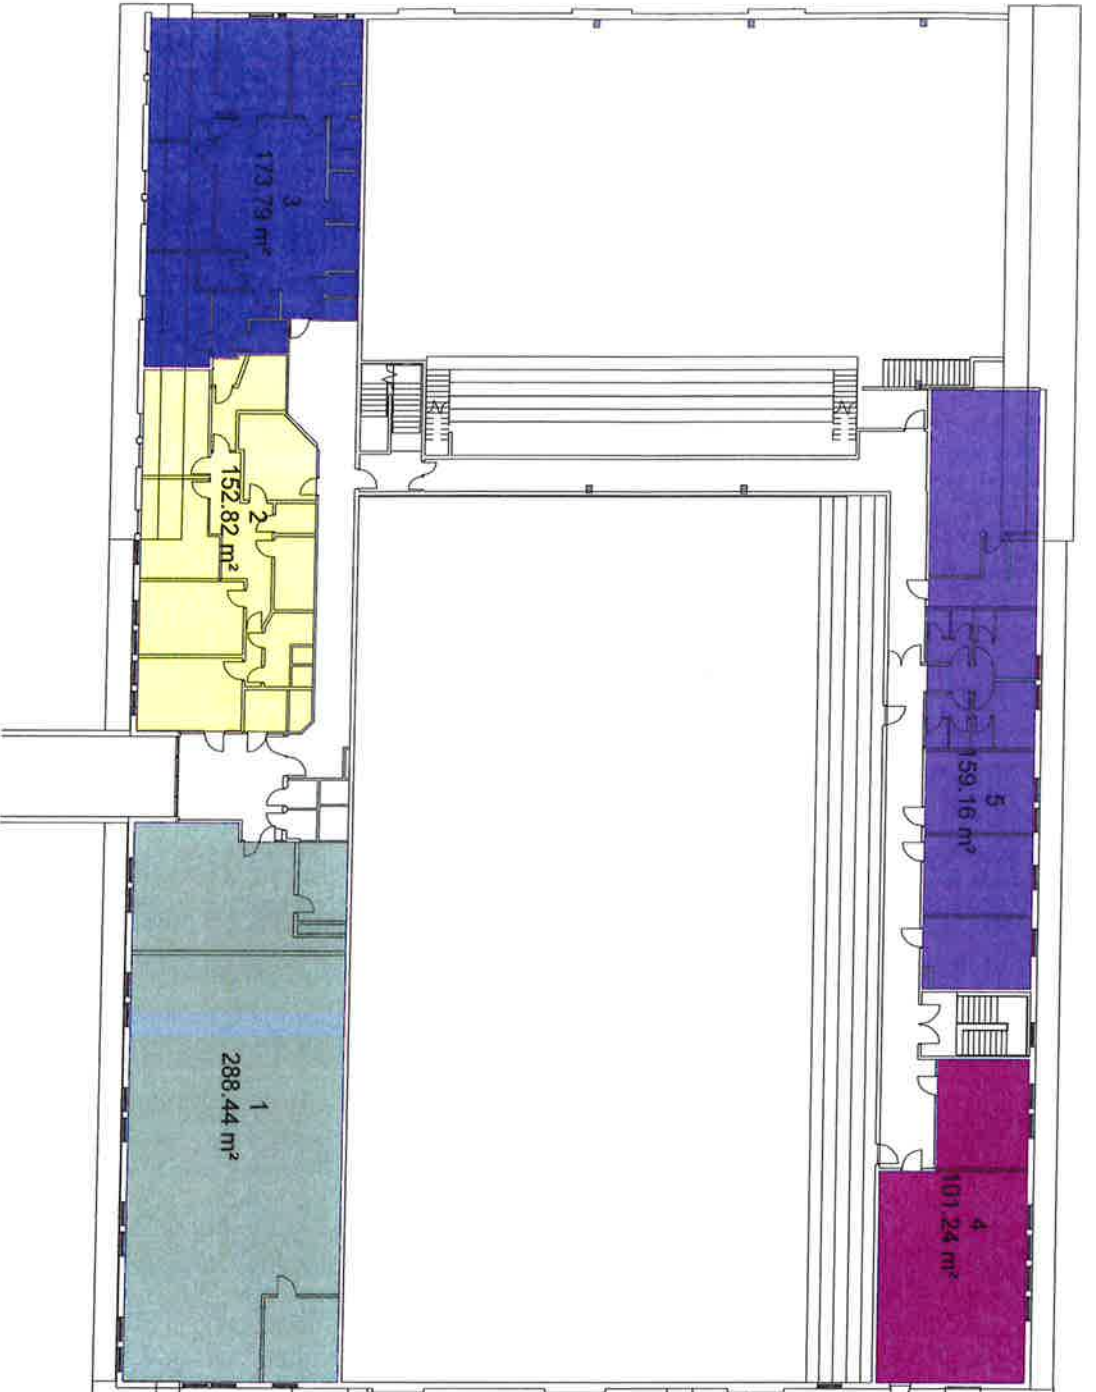

- FASER**
- Bibliotek
 - Tannlege
 - Helsestasjon
 - SFO
 - ADM

Nett	Drage	Takst	Tegn. Kont.
------	-------	-------	-------------


ARKIPARTNER AS
 JENS ZETLITZGT 38
 TLF: 51 51 06 80 FAX: 51 51 06 81
 www.arkipartner.no e-post: post@arkipartner.no
 4088 STAVANGER

Tegningsstatus: **FORELØPIG**

Oppdragsgiver: **SANDNES KOMMUNE**
 Fagdisiplin: **FASER PLAN 2**

Prosjekt: **RISKAHALLEN**

Dato:	15.12.15	Tegnet av:	mams	Kontrollert av:	hlp	Prosjekt nr.:	879
Målestokk:	1:250	Tegningsnr.:	A12	Rev.:			

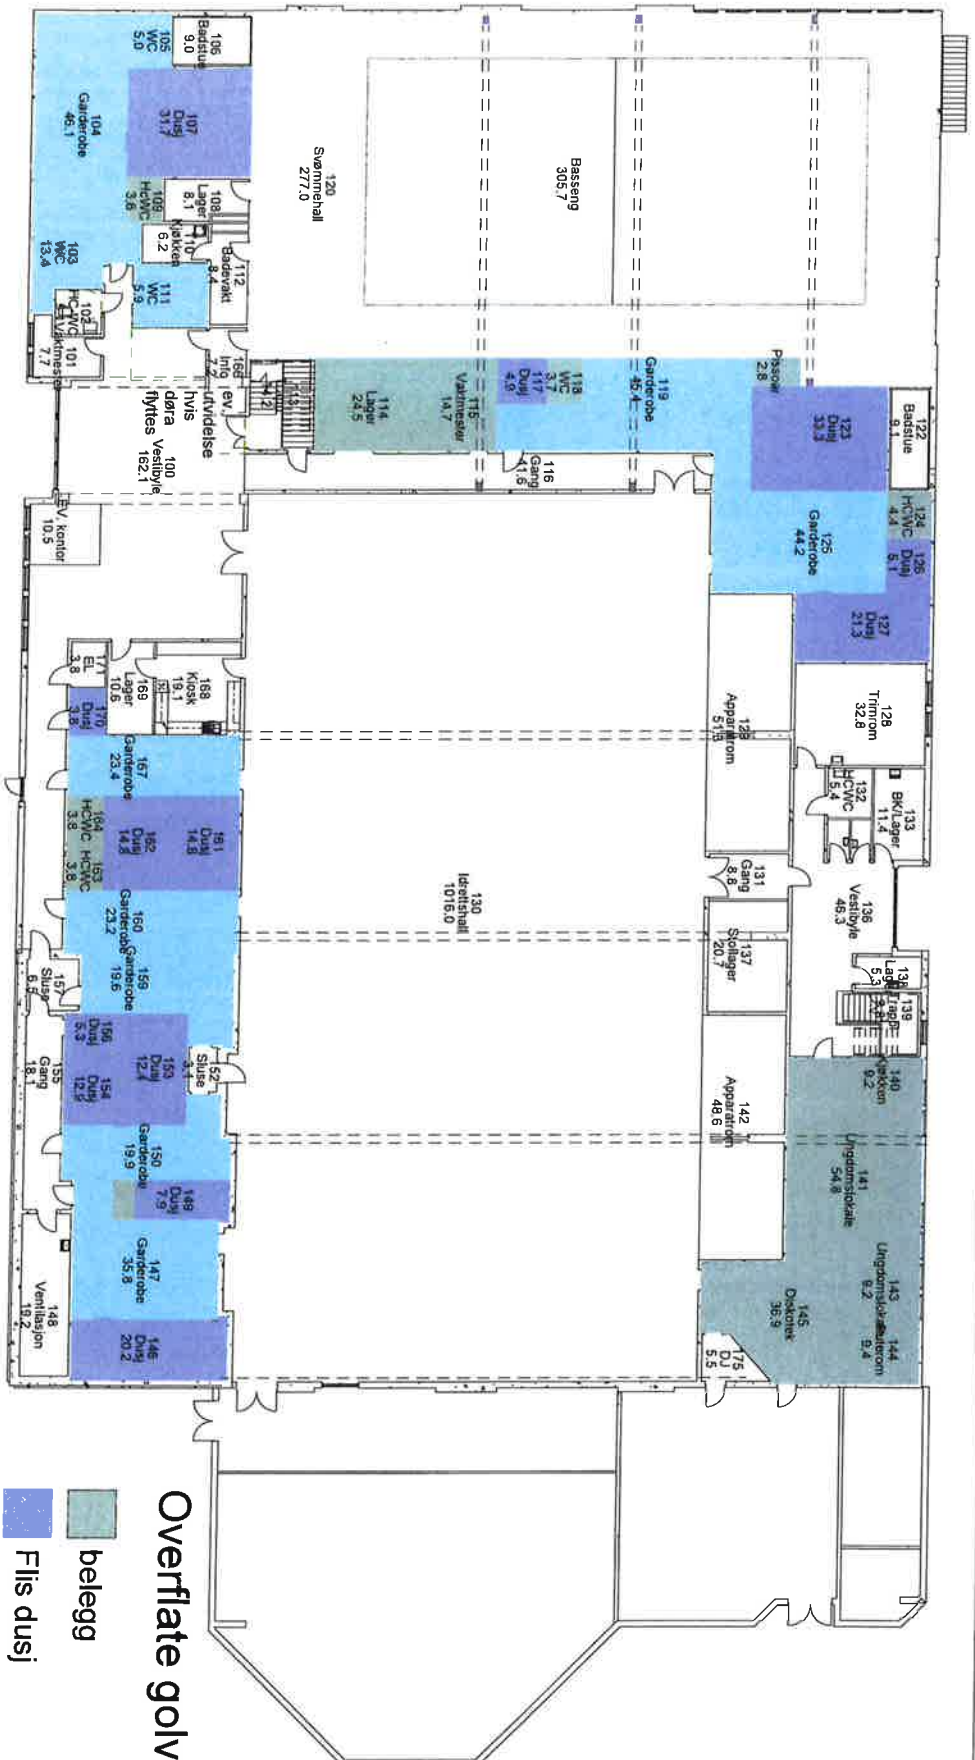

- Overflate golv**
- belegg
 - Flis dusj
 - Flis garderobe
 - Flis refuging

ARKIPARTNER AS

JENS ZETTERGIST 3B
 TLF: 51 51 06 80 FAX: 51 51 06 81 www.arkipartner.no
 4008 STAMANGER e-post: paa@arkipartner.no

SANDNES KOMMUNE


Oppdragsgiver:
PLAN 1 TYPE GOLV

RISKAHALLEN

Dato: 11.01.16
 Type: hb
 Prosjekt nr: mams
 Prosjekt nr: 879

MAKSISKE: 1.250
 Type: A21

Riv	D390
Tak	Kent

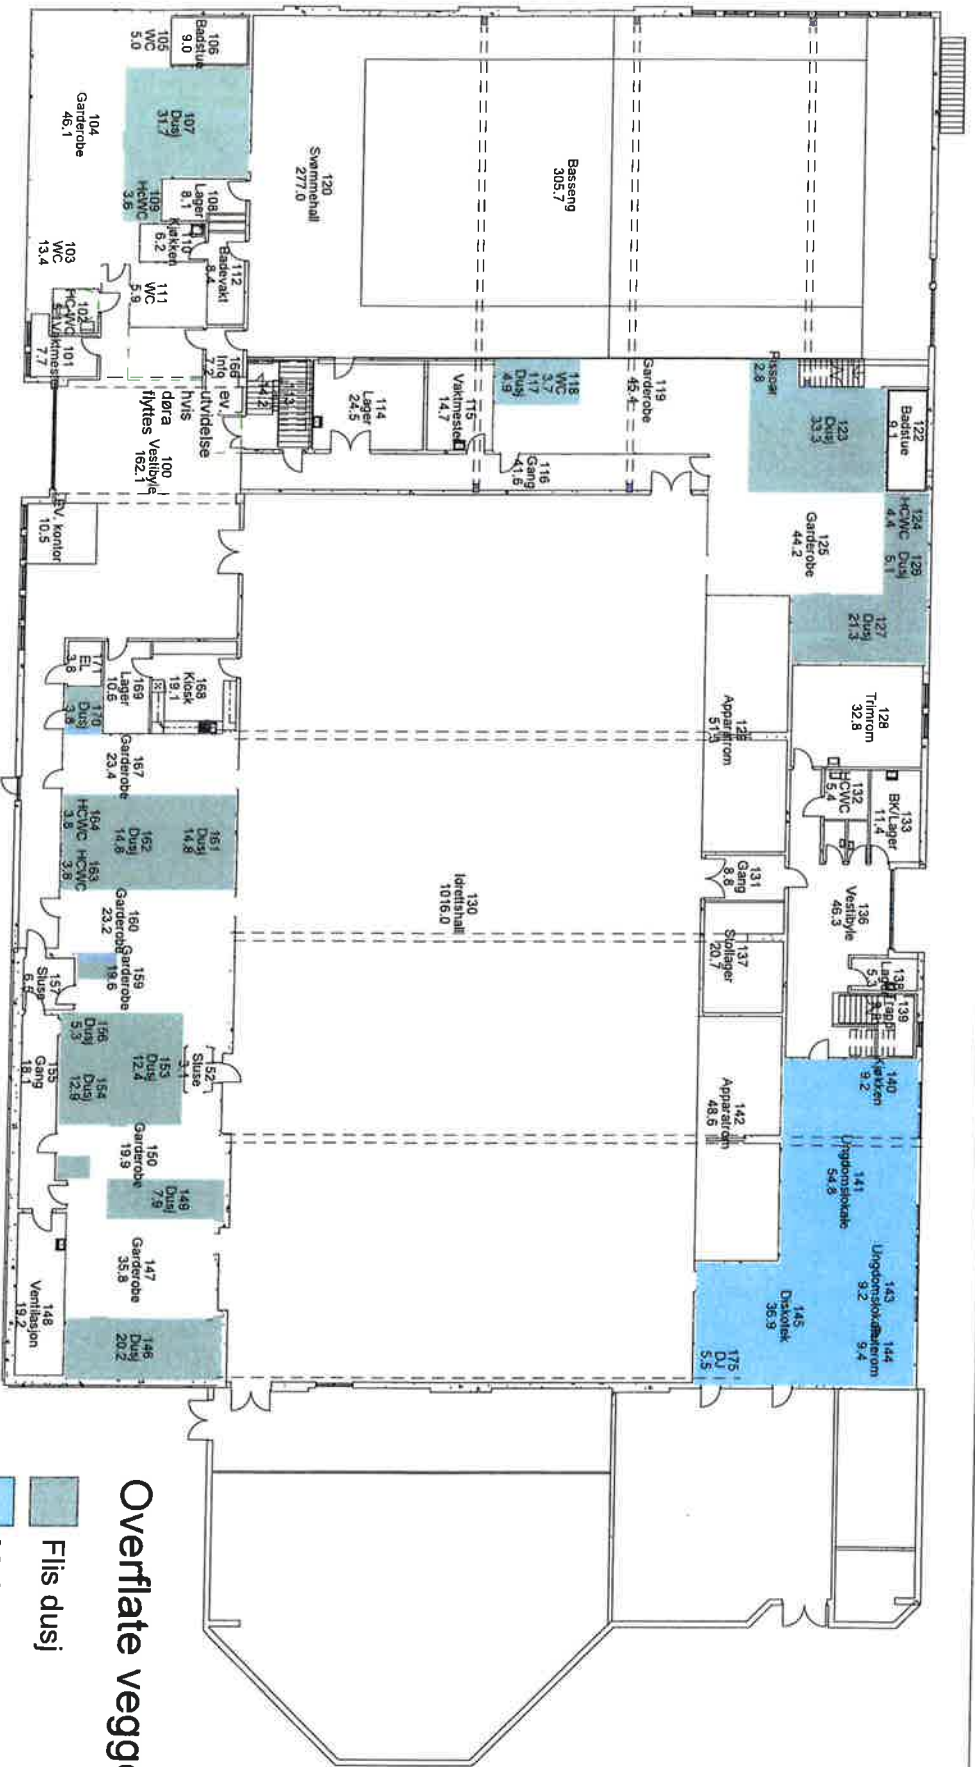

Overflate vegger


- Flis dusj
- Maling
- Sokkelflis

Ark	Dato	Tittel	Form

ARKIPARTNER AS
 JENS ZEITZGJØR
 TLF: 51 51 06 80 FAX: 51 51 06 81 www.arkipartner.no
 4008 STAVANGER
 e-post: post@arkipartner.no

Godkjenner: **SANDNES KOMMUNE**
 Tegningstittel: **PLAN 1 TYPE VEGG**

Prosjekt: RISKAHALLEN	
Dato: 11.01.16	Tegnet av: hb
Kontrollert av: Checker	Prosjekt: 879
Målestokk: A23	Riv:

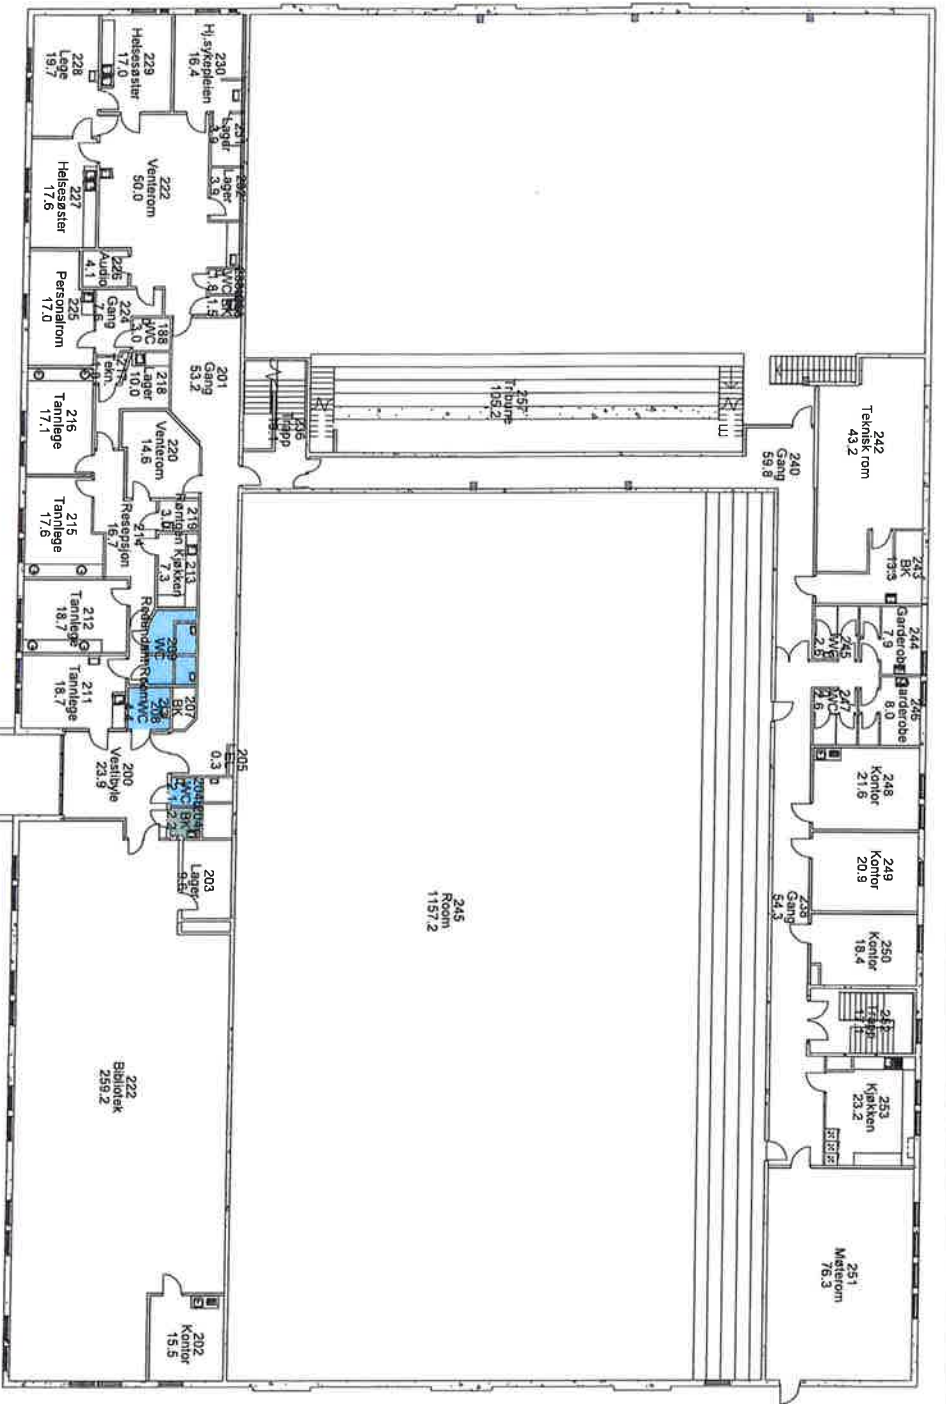

Overflate golv
 belegg
 Flis garderobe

ARKIPARTNER AS

JENS ZETTLITZG7 38
 Tlf: 51 51 06 80 FAX: 51 51 06 81 www.arkipartner.no e-post: jens.zettlitzg@arkipartner.no

SANDNES KOMMUNE


PLAN 2 TYPE GOLV

RISKAHALLEN

Dato: 11.01.16
 Tegnet av: hb
 Kontrollert av: mams
 Tegningstittel: A24

Prosjekt: 879

Rev	Dato	Tegnet	Kontrollert

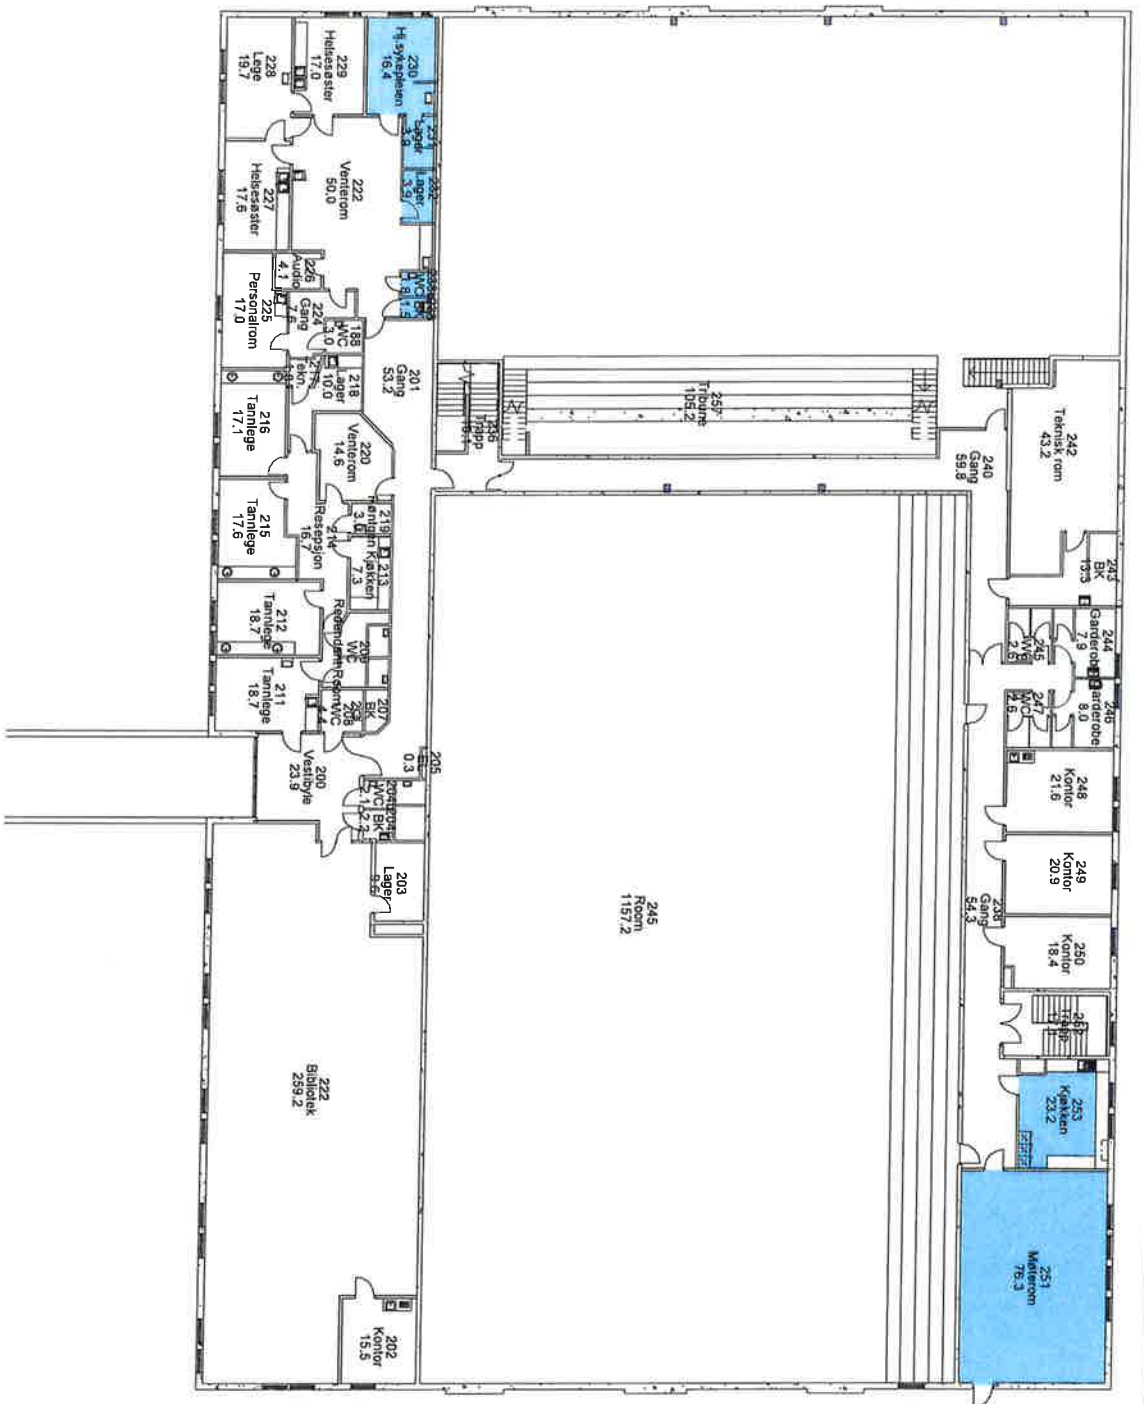

Overflate vegger

- Maling
- Sokkelflis



Arkiv	Dato	Tegn	Kont	Tegn	Kont
<h1 style="margin: 0;">ARKIPARTNER AS</h1> <p style="margin: 0;">JIBV ZETUTG 38 4008 STAVANGER</p> <p style="margin: 0;">Tlf: 51 51 06 80 Fax: 51 51 06 81 www.arkipartner.no e-post: post@arkipartner.no</p> <p style="margin: 0;">Tegningsnavn: _____</p>					
<p style="margin: 0;">Oppdragsgiver: SANDNES KOMMUNE</p> <p style="margin: 0;">Tegningsnavn: PLAN 1 TYPE VEGG</p>					
<p style="margin: 0;">Prosjekt: RISKAHALLEN</p> <p style="margin: 0;">Dato: 11.01.16</p> <p style="margin: 0;">Tegn av: hb</p> <p style="margin: 0;">Kontrollert av: mans</p> <p style="margin: 0;">Målestokk: A26</p> <p style="margin: 0;">Tegningsnr.: _____</p> <p style="margin: 0;">Rev.: _____</p>					

