Vedlegg 3 1/2

Situasjonskart

ndnes kommune, Geoda

Tittel:
Dato: 19.05.2016
Målestokk: 1:1000

N

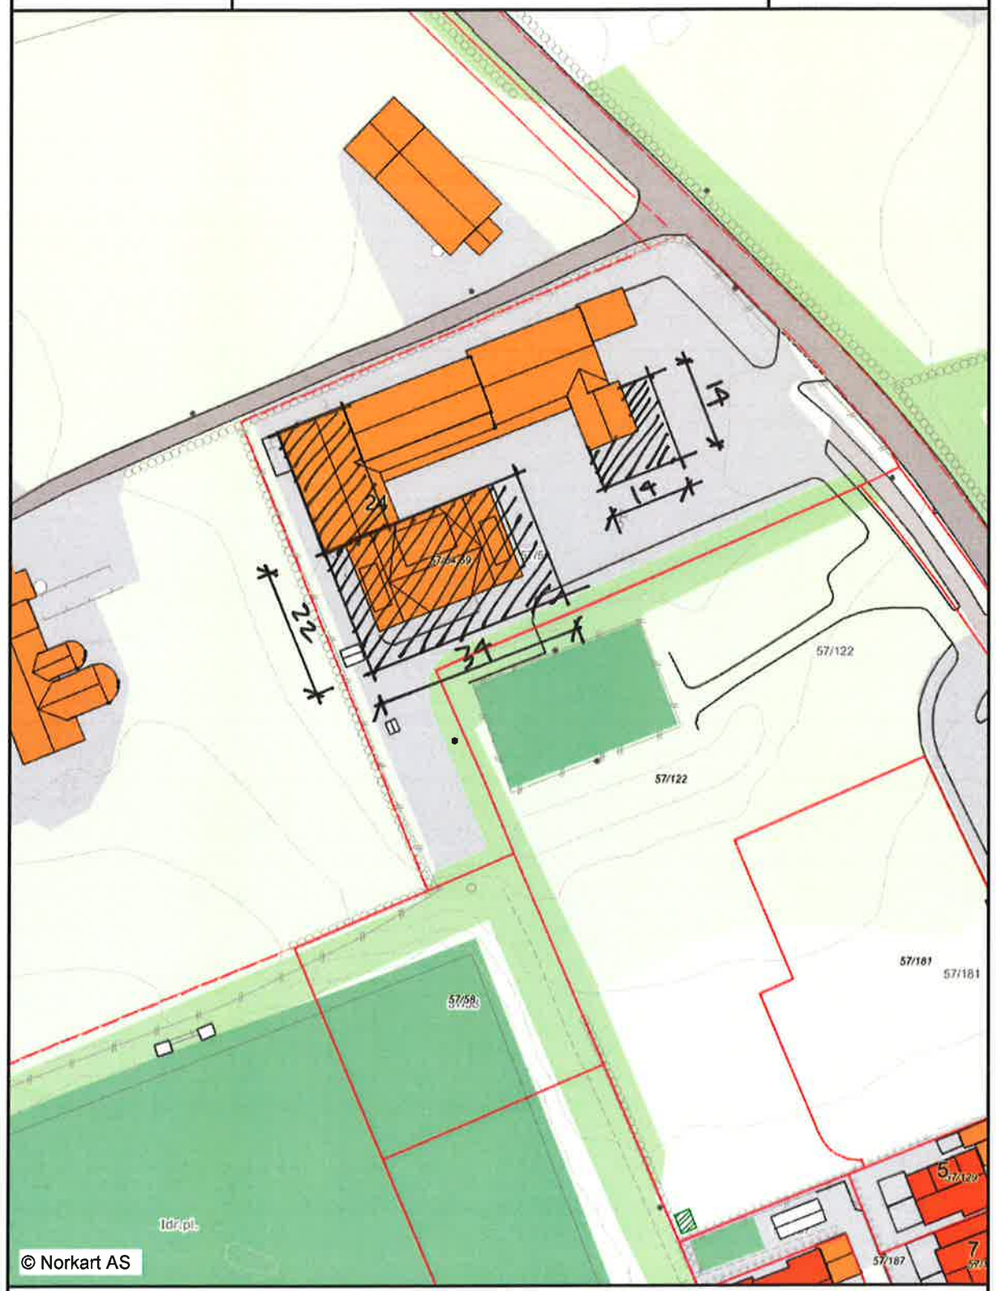

Kartopplysninger som kreves ved omsetning av eiendommer, skal bestilles skriftlig hos kommunen. Ellers er ikke kommunen ansvarlig.

Vedlegg 3 2/2

Rev	Dato	Tekst	Tegn.	Kontr.

BYGGHERRE
SANDNES KOMMUNE

Prosjekt
MALMHEIM SKOLE ALT 2

TEGNINGSNAVN
PLAN 1. ETASJE

ARKIPARTNER AS
JENS ZETLITZGT 38 4008 STAVANGER
TLF: 51 51 06 80 FAX: 51 51 06 81 www.arkipartner.no e-post: post@arkipartner.no

Kontr	
Tegn	hb
Prosjekt nr	857
Tegnings nr.	A201
Rev	
Målestokk	1 : 200
Dato	19.05.16