




NORD FASADE

REV:	DATO:	SIGN:	REVISJONEN GJELDER:	PROSJEKT NR:	201207
 <b>ARKITEKTER</b> Etablert 1967			<b>SANDNES KOMMUNE</b> <b>SOMAHEIMEN</b> <b>FASADE NORD</b>	FASE:	Skisseprosjekt
				OPDR. ANSV:	HS
				TEGNET AV:	KS
				DATO:	29.05.15
				ARKTYPE:	A3 L
				MÅLESTOKK:	1:200
				TEGNINGSNR:	41-01
				REV:	
LEIV NES ARKITEKTER AS    Nedre Banegate 19 4014 Stavanger T 51 85 99 10 post@ln-arkitektur.no www.lno.no					
<small>Alle rettigheter tilhører Leiv Nes Arkitektur AS, kopiering eller bruk av disse tegningene er forbudt uten skriftlig samtykke</small>					



SØR FASADE

REV:	DATO:	SIGN:	REVISJONEN GJELDER:	PROSJEKT NR:	201207
 <b>ARKITEKTER</b> Etablert 1967			<b>SANDNES KOMMUNE</b> <b>SOMAHEIMEN</b> <b>FASADE SØR</b>	FASE:	Skisseprosjekt
				OPPDR. ANSV:	HS
				TEGNET AV:	KS
				DATO:	29.05.15
				ARKTYPE:	A3 L
				MÅLESTOKK:	1:200
				TEGNINGSNR:	41-02
				REV:	

UTSKRIFSDATO: lørdag 28. mai 2015


FILBANE: /Volumes/Server/01 Prosjekter i arbeid/01 Felles prosjekter/201207 SOMAHEIMEN NYBYGG/6 TEGNINGER : BESKRIVELSE/62 ARK/620 AKTIVE TEGNEFILER/01\_PLN-AKTIV/150505-SOMA-SKISSEPROSJEKT.pln



ØST FASADE

REV:	DATO:	SIGN:	REVISIONEN GJELDER:	PROSJEKT NR:	201207
 <p><b>ARKITEKTER</b> Etablert 1967</p>			<p><b>SANDNES KOMMUNE</b> <b>SOMAHEIMEN</b> <b>FASADE ØST</b></p>	FASE:	Skisseprosjekt
				OPDR. ANSV:	HS
				TEGNET AV:	KS
				DATO:	29.05.15
				ARKTYPE:	A3 L
				MÅLESTOKK:	1:200
				TEGNINGSNR:	41-03
				REV:	
			LEIV NES ARKITEKTER AS Nedre Bonagata 19 4014 Stavanger T 51 85 99 10 post@ln-arkitektur.no www.lna.no		
			Alle rettigheter tilhører Leiv Nes Arkitektur AS, kopiering eller bruk av disse tegningene er forbudt uten skriftlig samtykke		




REV:	DATO:	SIGN:	REVISJONEN GJELDER:	PROSJEKT NR:	201207
			<b>SANDNES KOMMUNE</b> <b>SOMAHEIMEN</b> <b>FASADE VEST</b>	FASE:	Skisseprosjekt
				OPPD. ANSV:	HS
				TEGNET AV:	KS
				DATO:	29.05.15
				ARKTYPE:	A3 L
				MÅLESTOKK:	1:200
				TEGNINGSNR:	41-04
				REV:	


UTSKRIFTSDATO: torsdag 28. mai 2015


FILEBANE: /Volumes/Server/01. Prosjekt i arkiv/01 Felles prosjekter/201207 SOMAHEIMEN NYBYGG/6 TEGNINGER : BESKRIVELSE/62 ARK/620 AKTIVE TEGNEFLER/01. PLN-AKTIV/150505-SOMA-SKISSEPROSJEKT.pln




REV: 1	DATO: 31.08.15	SIGN: HS	REVISJONEN GJELDER: Bad i motivasjonsboenheter er utført iht NS11001-2. Skillevegger i langtids-boenhet er flyttet for å imøtekomme krav til snusrikel.
 <b>ARKITEKTER</b> Etablert 1967			<b>SANDNES KOMMUNE</b> <b>SOMAHEIMEN</b> <b>PLAN 1. ETG.</b>
LEIV NES ARKITEKTER AS    Nedre Banegate 19 4014 Stavanger T 51 85 99 10 post@ln-arkitekter.no www.lno.no <small>Alle rettigheter tilhører Leiv Nes Arkitekter AS, kopiering eller bruk av disse tegningene er forbudt uten skriftlig samtykke</small>			PROSJEKT NR: 201207 FASE: Skisseprosjekt OPPDR. ANSV: HS TEGNET AV: KS DATO: 29.05.15 ARKTYPE: A3 L MÅLESTOKK: 1:200 TEGNINGSNR: 20-02
			REV: 1




REV: 1	DATO: 31.08.15	SIGN: HS	REVISJONEN GIJLDER: Bad i motivasjonsboenheter er utført iht NS11001-2. Skillevegger i langtds-boenhet er flyttet for å imøtekomme krav til snusrikel.
			<b>SANDNES KOMMUNE</b> <b>SOMAHEIMEN</b> <b>PLAN 2. ETG.</b>
			LEIV NES ARKITEKTER AS    Nedre Banegate 19    4014 Sløvanger    T 51 85 99 10    post@ln-arkitekter.no    www.lna.no <small>Alle rettigheter tilhører Leiv Nes Arkitekter AS, kopiering eller bruk av disse tegningene er forbudt uten skriftlig samtykke</small>
PROSJEKT NR: 201207 FASE: Skisseprosjekt OPPDR. ANSV: HS TEGNET AV: KS DATO: 29.05.15 ARKTYPE: A3 L MÅLESTOKK: 1:200		TEGNINGSNR: 20-03 REV: 1	

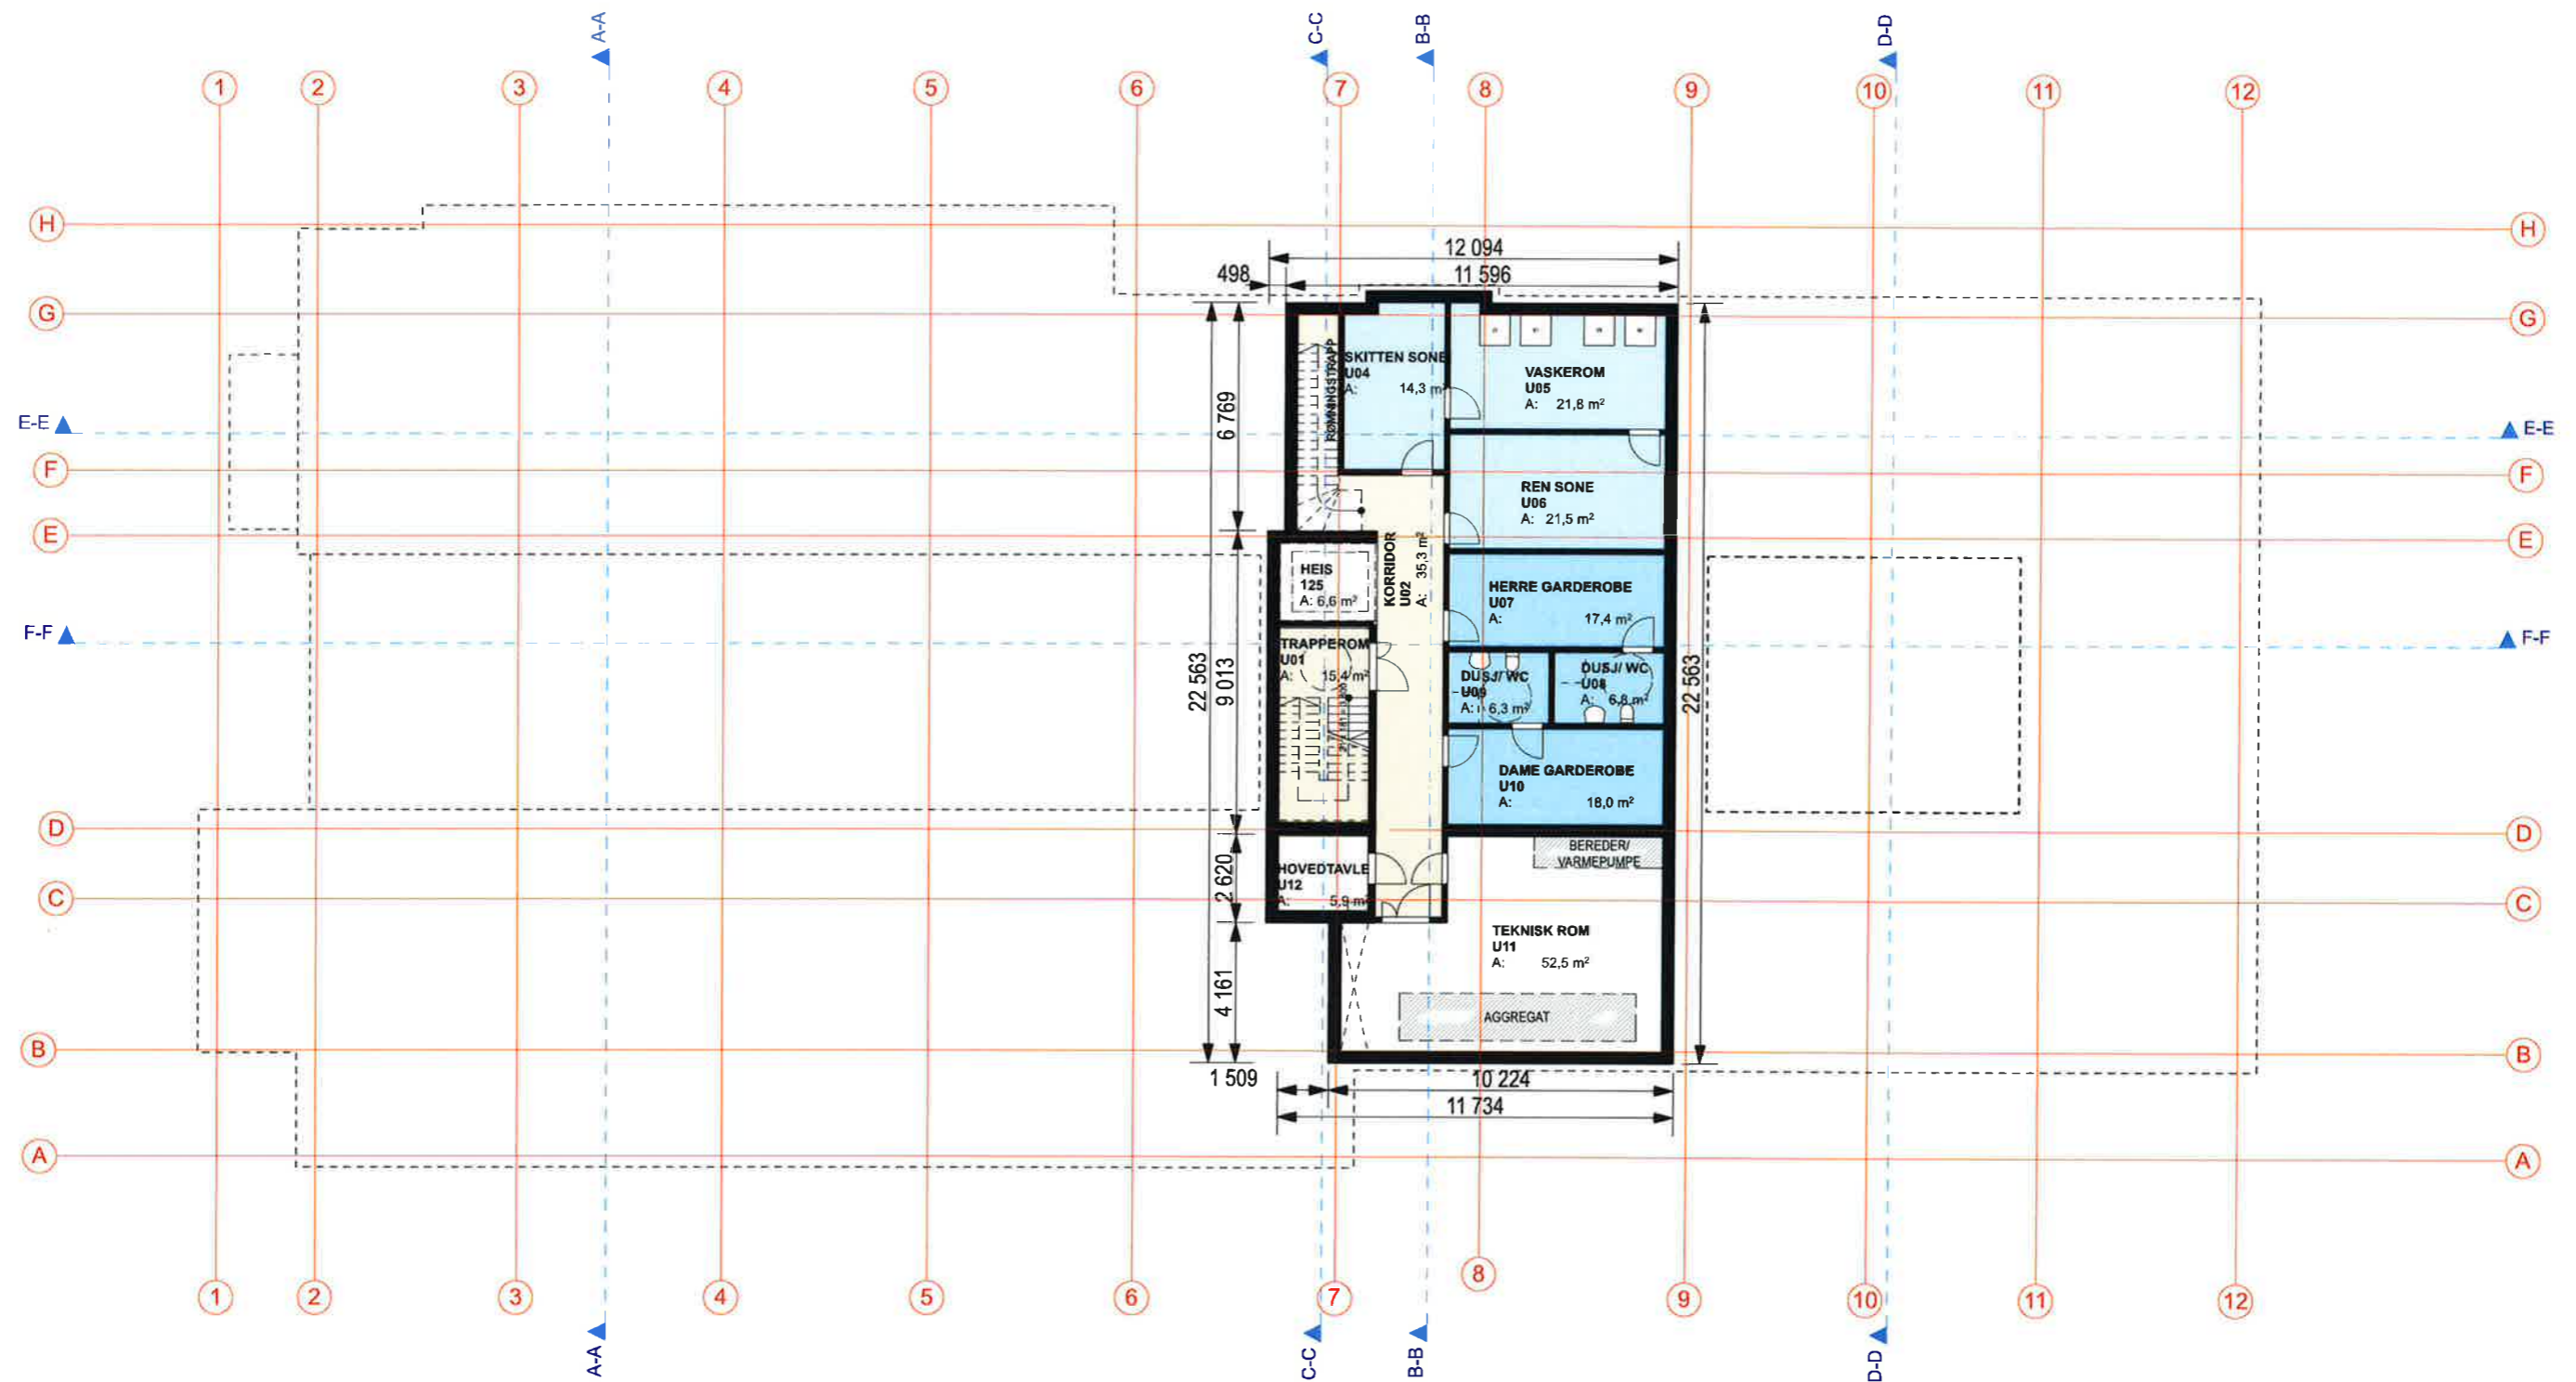

 <b>ARKITEKTER</b> Etableri 1967	REV:	DATO:	SIGN:	REVISJONEN GJELDER:	PROSJEKT NR:	201207
	<b>SANDNES KOMMUNE</b> <b>SOMAHEIMEN</b> <b>PLAN U.ETG.</b>				FASE:	Skisseprosjekt
LEIV NES ARKITEKTER AS    Nedre Sandegate 19 4014 Stavanger T 51 85 99 10 post@ln-arkitektur.no www.lna.no				OPDR. ANSV:	HS	
Alle rettigheter tilhører Leiv Nes Arkitektur AS, kopiering eller bruk av disse tegningene er forbudt uten skriftlig samtykke				TEGNET AV:	KS	
FILBANE: /Volumes/Server/01_Projekter/Arbeid/01_Felles_prosjekter/201207_SOMAHEIMEN_NBYGG/6_TEGNINGER - BESKRIVELSE/62_Ark/620_AKTIVE_TEGNEFILER/01_Planaktiv/150505-SOMA-SKISSEPROSJEKT.pln				DATO:	29.05.15	
UTSKRIFTSDATO: torsdag 28. mai 2015				ARKTYPE:	A3 L	
				MÅLESTOKK:	1:200	
				TEGNINGSNR:	20-01	
				REV:		




Snitt E-E

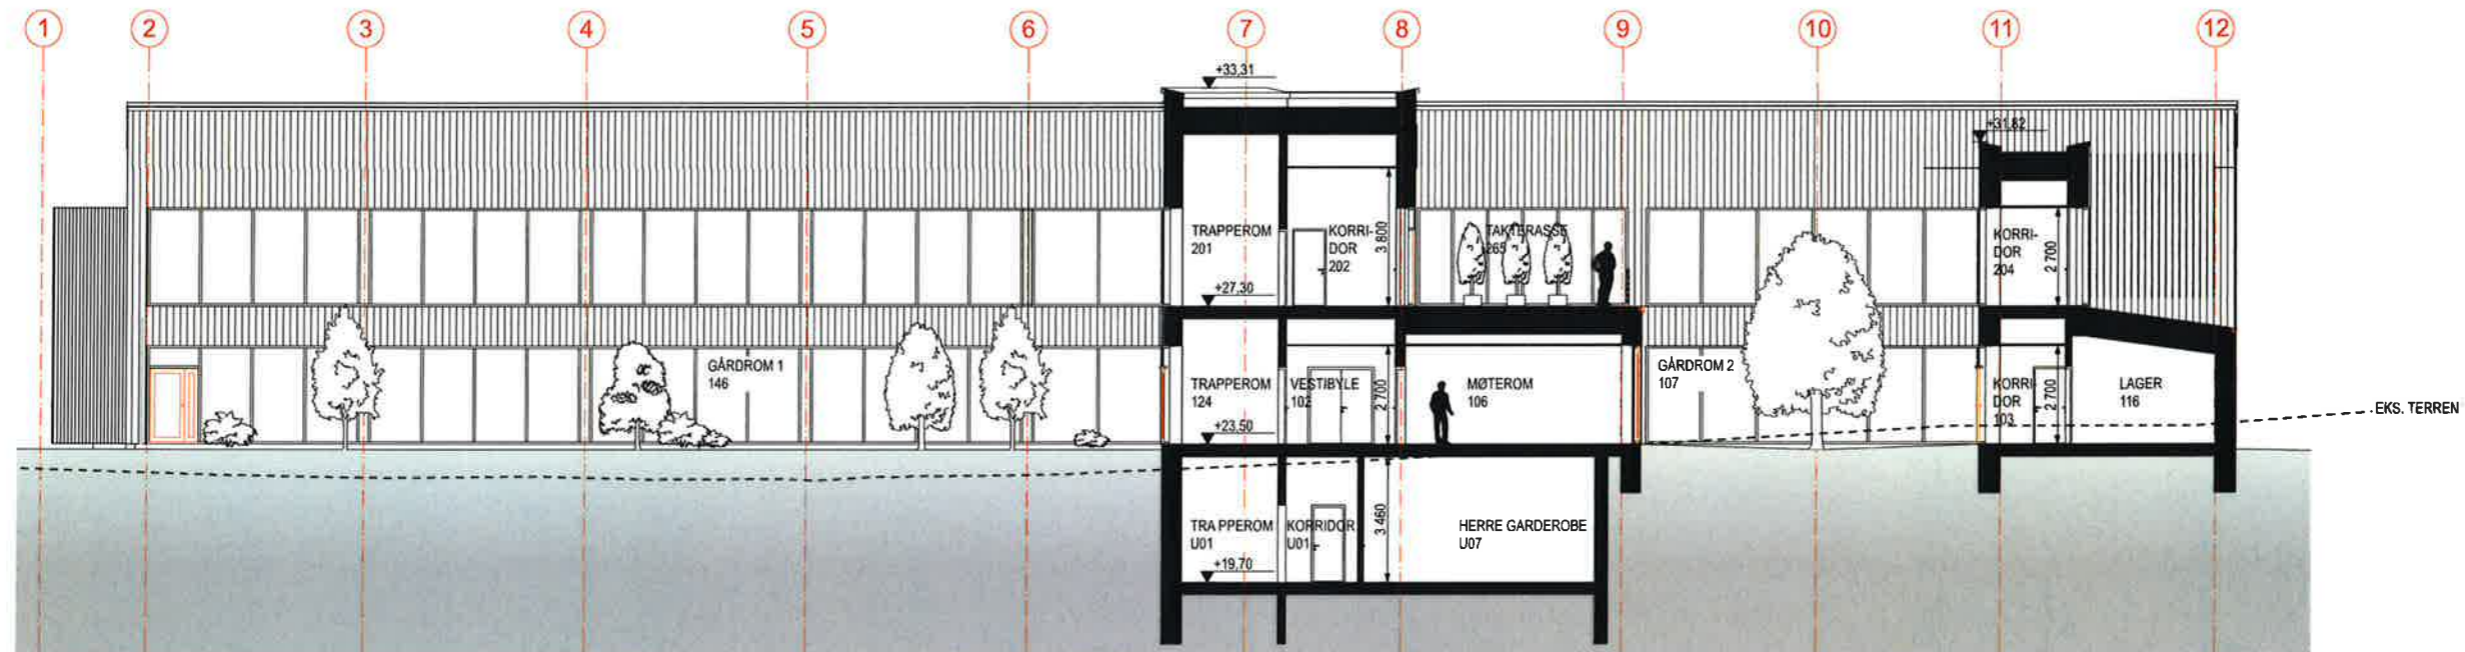

Snitt F-F

REV:	DATO:	SIGN:	REVISJONEN GJELDER:
 <b>ARKITEKTER</b> Etablert 1967			<b>SANDNES KOMMUNE</b> <b>SOMAHEIMEN</b> <b>SNITT EE, FF</b>
LEIV NES ARKITEKTER AS    Nedre Banegate 19    4014 Stavanger    T 51 85 99 10    post@ln-arkitekter.no    www.lna.no			PROSJEKT NR: <b>201207</b> FASE: <b>Skisseprosjekt</b> OPPDR. ANSV: <b>HS</b> TEGNET AV: <b>KS</b> DATO: <b>29.05.15</b> ARKTYPE: <b>A3 L</b> MÅLESTOKK: <b>1:200</b> TEGNINGSNR: <b>40-02</b> REV:
<small>Alle rettigheter tilhører Leiv Nes Arkitekter AS, kopiering eller bruk av disse tegningene er forbudt uten skriftlig samtykke.          FILBANE: /Volumes/Server/01_Projekter i arbeid/01_Felles prosjekter/201207_SOMAHEIMEN_NYBYGG/6_TEGNINGER : BESKRIVELSE/42_Ark/420 AKTIVE TEGNEFLER/01_PLN-AKTIV/150505-SOMA-SKISSEPROSJEKT.pln</small>			




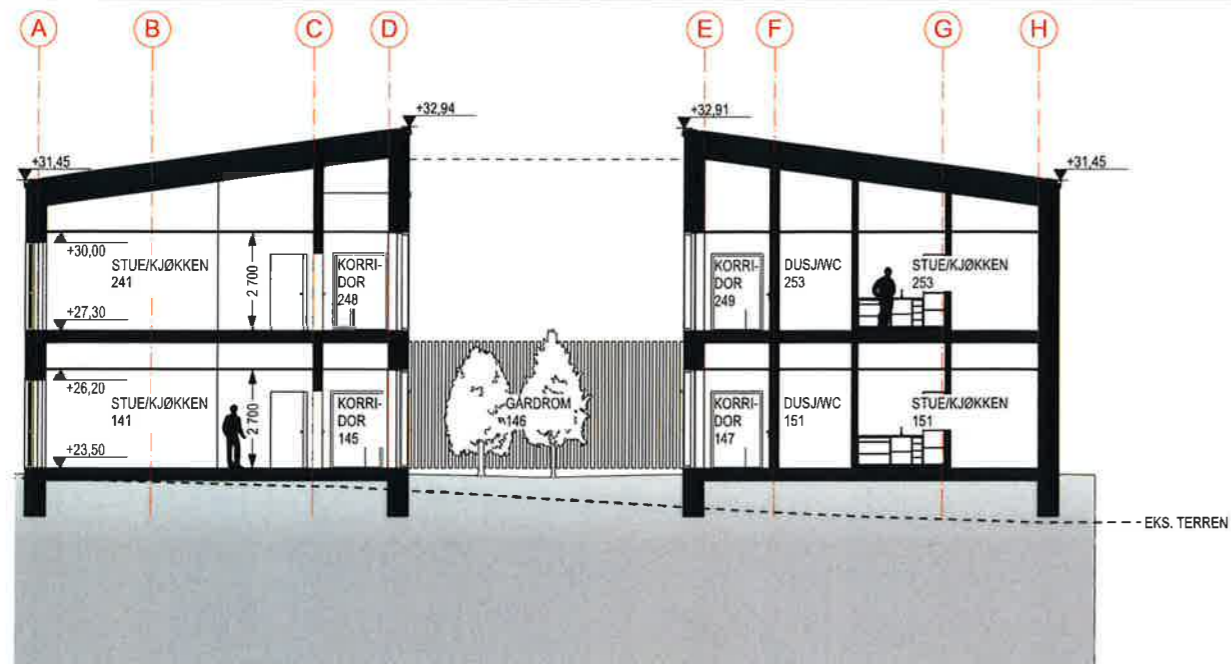


A-A Snitt




B-B Snitt

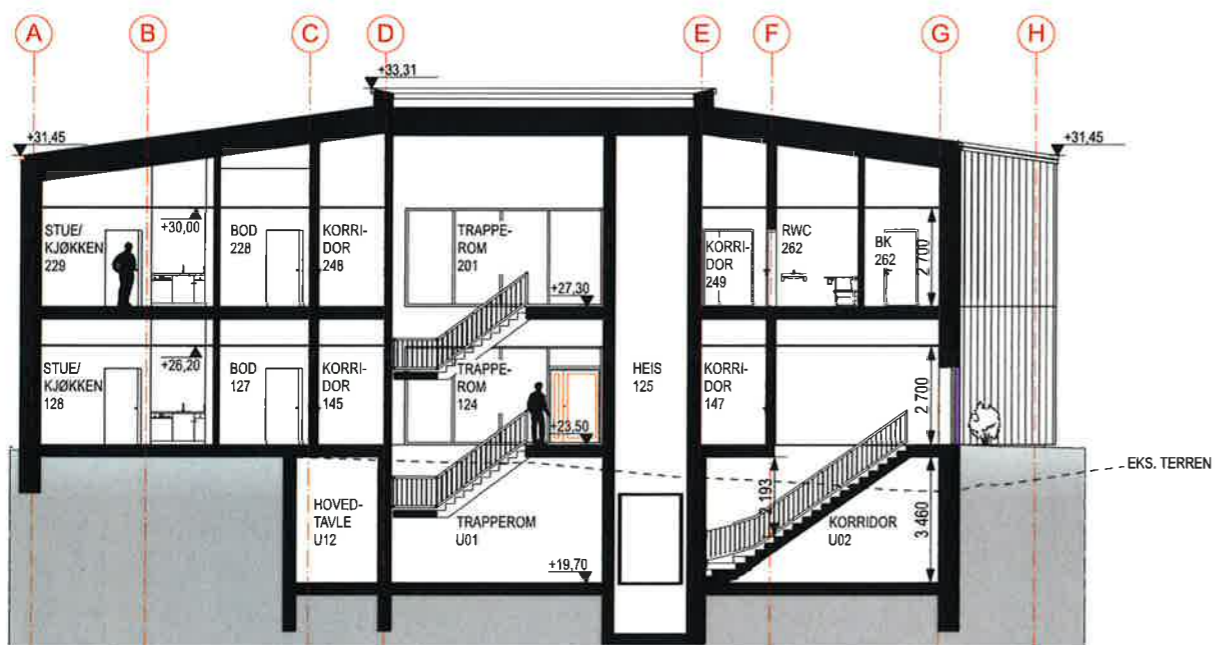

C-C Snitt

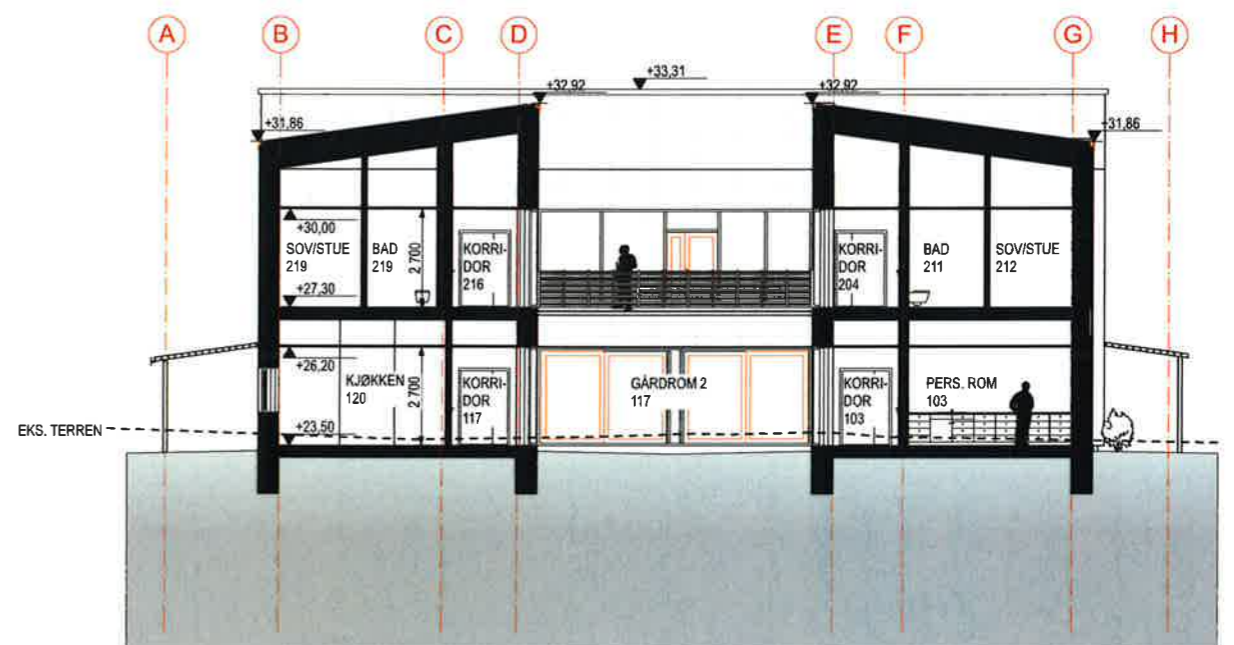

D-D Snitt

REV.	DATO	SIGN.	REVISJONEN GJELDER:
			<p><b>SANDNES KOMMUNE</b> <b>SOMAHEIMEN</b> <b>SNITT AA, BB, CC, DD</b></p>
			<p>LEIV NES ARKITEKTER AS    Nedre Bondegate 19 4014 Stavanger T 51 85 99 10 post@ln-arkitekter.no www.lna.no</p>
<p>Alle rettigheter tilhører Leiv Nes Arkitekter AS, kopiering eller bruk av disse tegningene er forbudt uten skriftlig samtykke</p>			<p>PROSJEKT NR: <b>201207</b> FASE: <b>Skisseprosjekt</b> OPPD. ANSV: <b>HS</b> TEGNET AV: <b>KS</b> DATO: <b>29.05.15</b> ARKTYPE: <b>A3 L</b> MÅLESTOKK: <b>1:200</b> TEGNINGSNR: <b>40-01</b></p>
<p>FILENAME: /Folmes/Serw/01_Projektter/arbeid/01_Felles_prosjekt/201207_SOMAHEIMEN_NYBYGG/6_TEGNINGER : BESKRIVELSE/42_AKK/420_AKTIVE_TEGNEFILER/01_PLN.AKTIV/150503-SOMA-SKISSEPROSJEKT.pln</p>			<p>REV:</p>