

REV	NO	SDN	REVISJONSDATUM
KARTTITTEL			
<b>SØKNAD OM RAMMETILLATELSE NYBYGG 02.02.16</b>			
PROSJEKT NR. 201406			
FASE FORPROSJEKT			
OPPLAG ANTAL 100			
TILGANG NR. 03			
Dato 24.06.2015			
AKTIVITET AS 5			
MÅLSTOKK 1:200			
REGNING NR. 1001			
REV			


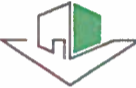


**Sandnes Eiendomselskap KF**  
 Nybygg Vahelien 37/654 - Produksjonskjøkken  
 Situasjonsplan

Sandnes Eiendomselskap KF, Sandnesveien 10, 4014 Sandnes, Tlf: 4014 4000, E-post: sandnes@seif.no  
 Sandnes Eiendomselskap KF, Sandnesveien 10, 4014 Sandnes, Tlf: 4014 4000, E-post: sandnes@seif.no

UTARBEIDET: Sandnes Eiendomselskap KF





Tak - teglfarget stål (brunnød) Yttervegger - svartbeiset stående trekleddning (h: 78 cm) Vindusbånd - farget betong og vindukarmer m.m. Dører - farget betong og vindukarmer m.m. Innhengning avfall - engelskrød Trafo - svartbeiset stående trekleddning (h: 78 cm)	REV:	DATO:	SIGN:	REVISJONEN GJELDER:	<b>SØKNAD OM RAMMETILLATELSE TIL NYBYGG 02.02.16</b>		
						PROSJEKT NR:	201406
				<b>Nybygg Vatneleiren 37/654 - Produksjonskjøkken</b> <b>Visualisering med materialer</b>		FASE:	FORPROSJEKT
				LEIV NES ARKITEKTER AS    Nedre Banegate 19    4014 Stavanger    T 51 85 99 10    post@ln-arkitektur.no    www.lna.no		OPPDR. ANSV:	ESE
				<small>Alle rettigheter tilhører Leiv Nes Arkitektur AS, kopiering eller bruk av disse tegningene er forbudt uten skriftlig samtykke</small>		TEGNET AV:	EO
						DATO:	28.01.2016
						ARKTYPE:	A4 L
						MÅLSTOKK:	1:46,52
						TEGNINGSNR:	90-01
						REV:	

UTSKRIFTSDATO: tirsdag 2. februar 2016

FILBANE: /Volumes/Server/01\_Projekter i arkiv/01\_Felles prosjekter/201406-Sandnes Kommune-Matservice/6\_Tegninger\_Beskrivelse/02\_Ark/620\_Aktive/Ber/713/201406\_Matservice\_Nybygg.plt




Tak - teglfarget stål (brunnød) Yttervegger - svartbeiset stående trekledning (h: 78 cm) Vindusbånd - farget betongvegger antrasittgrå Dører - farget betong og vindukarmer m.m. engelskrød Innhengning avfall - grå og antrasittgrå Trafo - svartbeiset åpen spilevegg svartbeiset stående trekledning (h: 78 cm) farget betongvegger antrasittgrå	REV:	DATO:	SIGN:	REVISJONEN GJELDER:	<b>SØKNAD OM RAMMETILLATELSE TIL NYBYGG 02.02.16</b>	
	 <b>ARKITEKTER</b> Etablert 1967			 <b>Sandnes Eiendomsselskap KF</b> Nybygg Vatneleiren 37/654 - Produksjonskjøkken Visualisering med materialer		PROSJEKT NR: 201406 FASE: <b>FORPROSJEKT</b> OPPDR. ANSV: ESE TEGNET AV: EO DATO: 28.01.2016 ARKTYPE: A4 L MÅLESTOKK: 1:44,66
LEIV NES ARKITEKTER AS    Nedre Banegate 19    4014 Stavanger    T 51 85 99 10    post@ln-arkitektur.no    www.lna.no				Alle rettigheter tilhører Leiv Nes Arkitektur AS, kopiering eller bruk av disse tegningene er forbudt uten skriftlig samtykke		


UTSKRIFTSÅD: tirsdag 2. februar 2016

FILBANE: /Volumes/Server/01\_Projekter i arbeid/01 Felles prosjekter/201406-Sandnes Kommune-Matservice/6 Tegninger - Beskrivelse/62 ARK/620 Aktive Bler/PLN/201406 Matservice Nybygg.pln



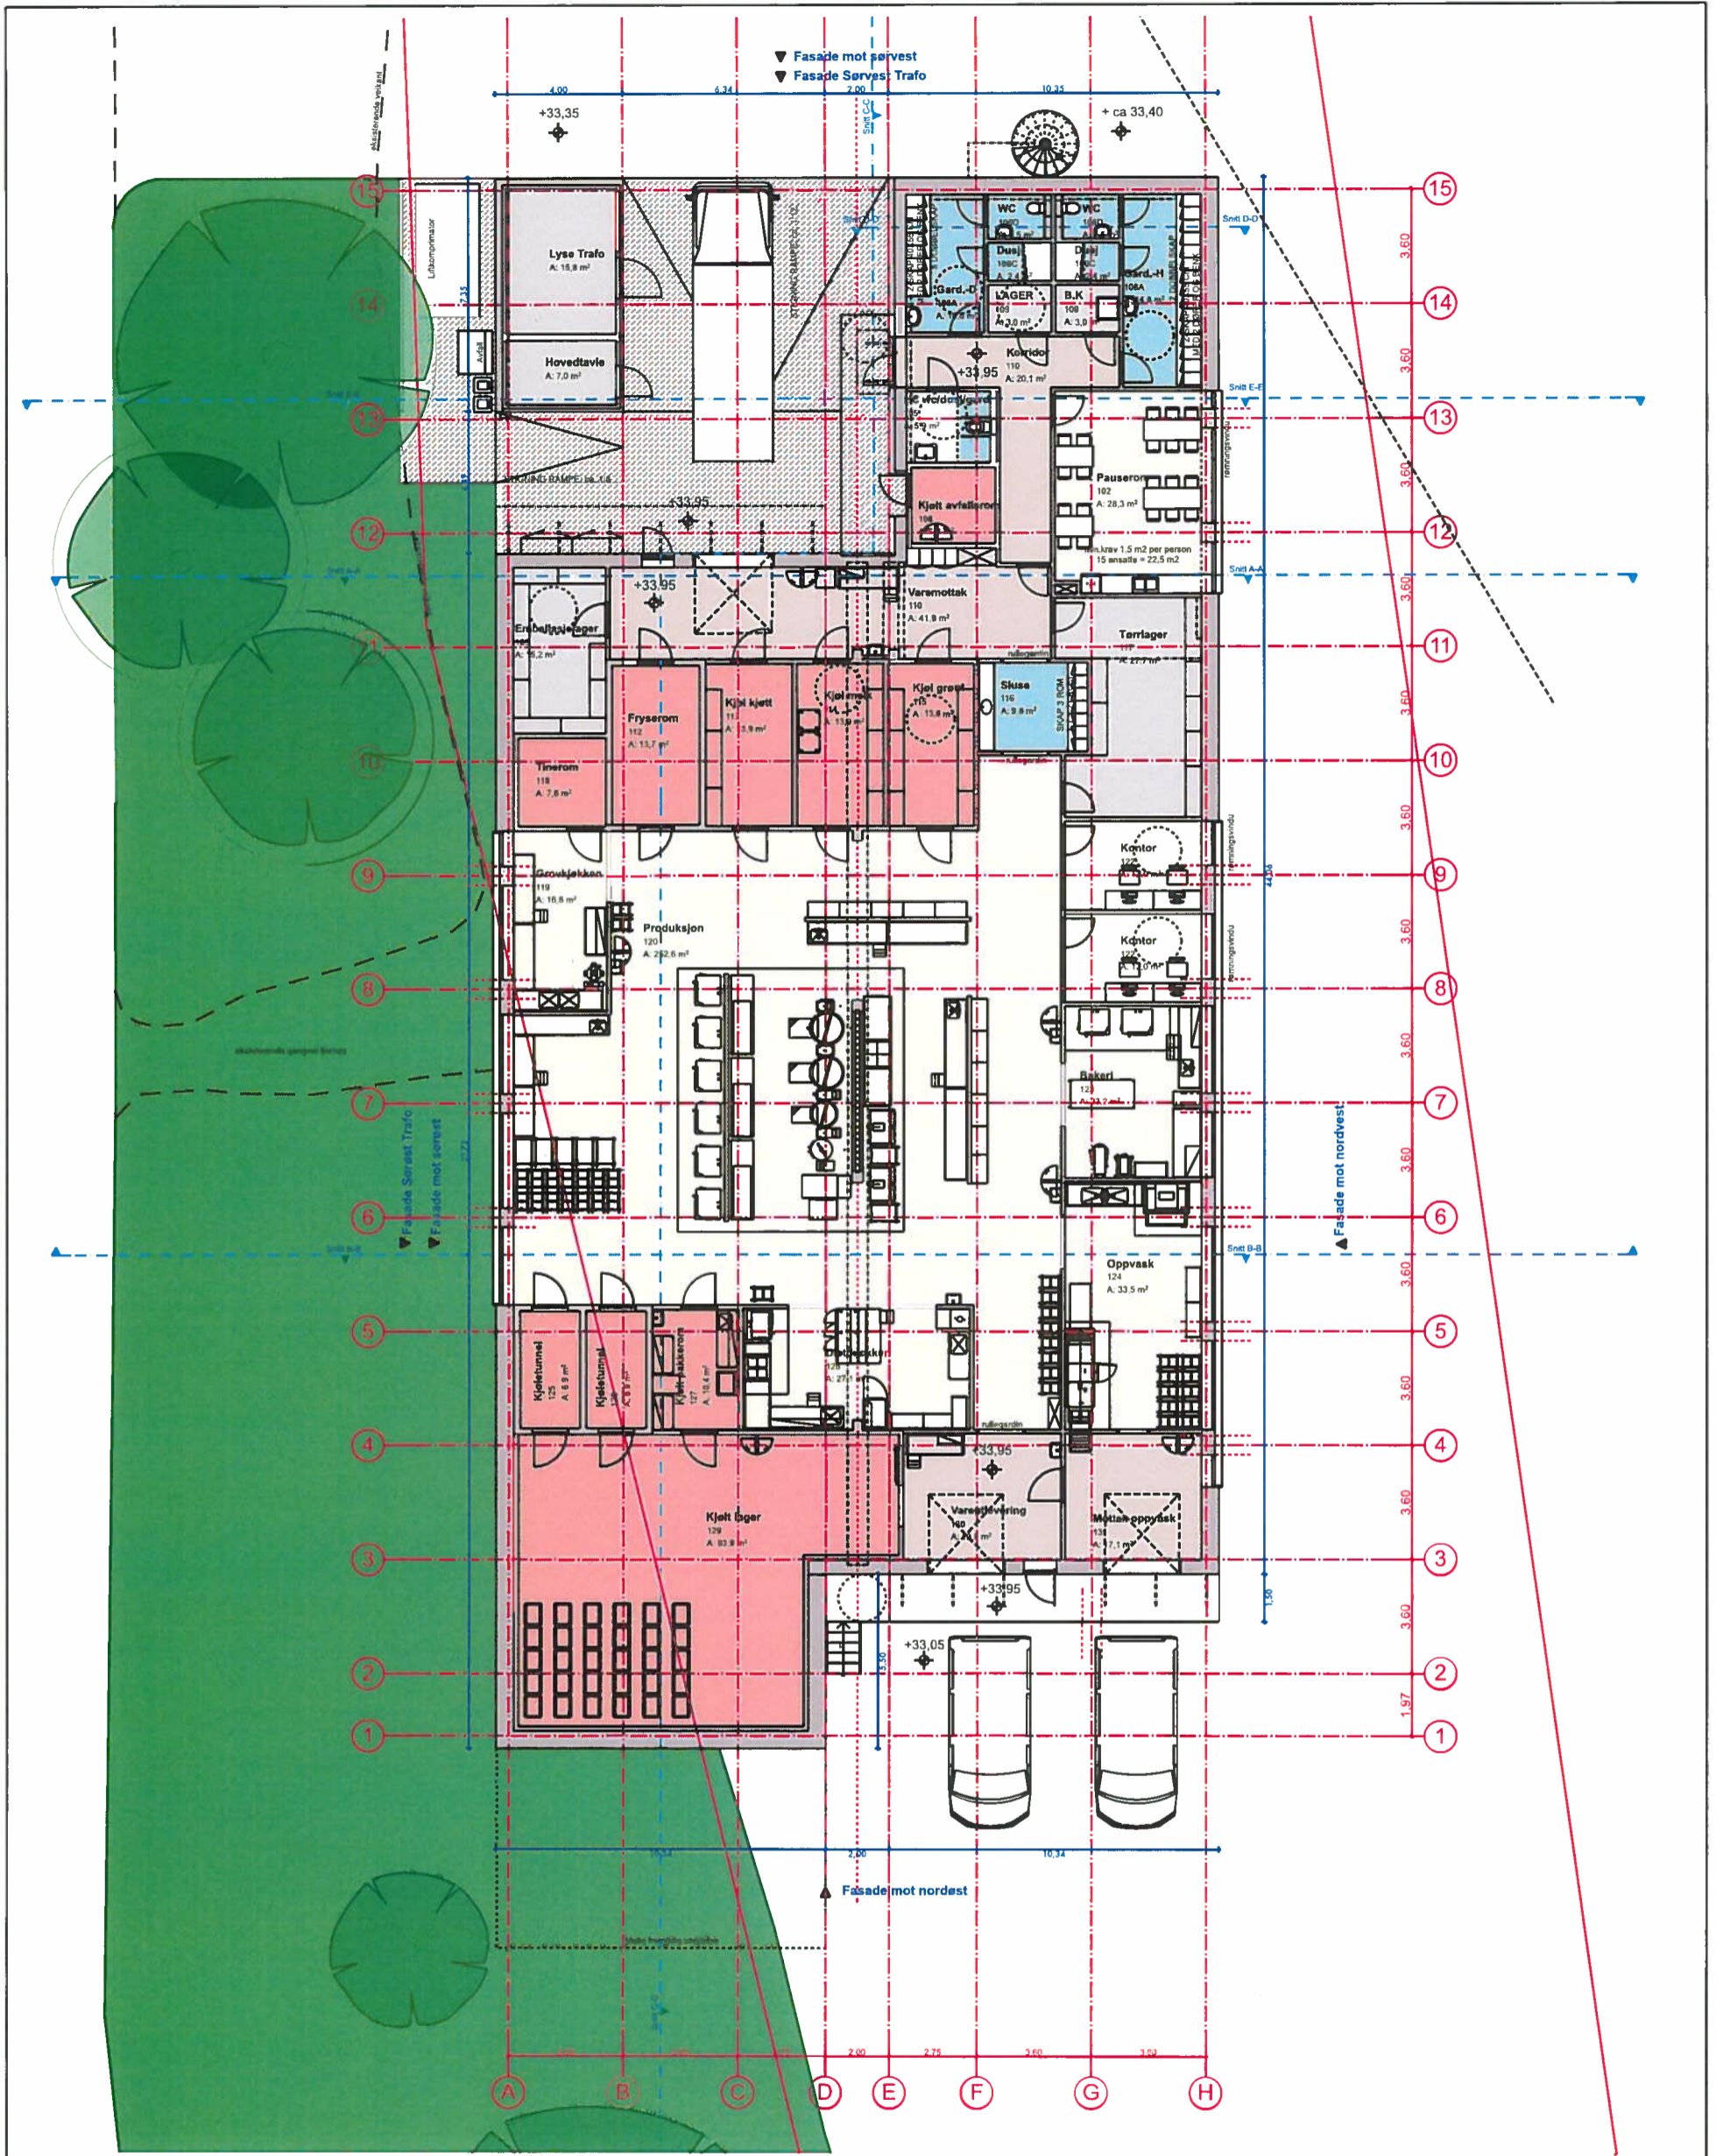

<b>AREALER</b>	
BTA:	
1.etg.:	911 m <sup>2</sup>
	+ 9 m <sup>2</sup>
Tekn.etg.:	126 m <sup>2</sup>
<b>Sum:</b>	<b>1046 m<sup>2</sup></b>
Trafo:	20 m <sup>2</sup>

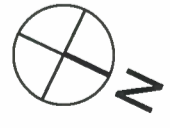

REV:      DATO:      SIGN:      REVISJONEN GJELDER:




**ARKITEKTER**  
Etablet 1967



**SØKNAD OM RAMMETILLATELSE NYBYGG 02.02.16**




**Sandnes Eiendomsselskap KF**  
**Nybygg Vatneleiren 37/654 - Produksjonskjøkken**  
**1. Etasje**

LEIV NES ARKITEKTER AS      Nedre Banegate 19    4014 Stavanger    T 51 85 99 10    post@ln-arkitektur.no    www.lna.no

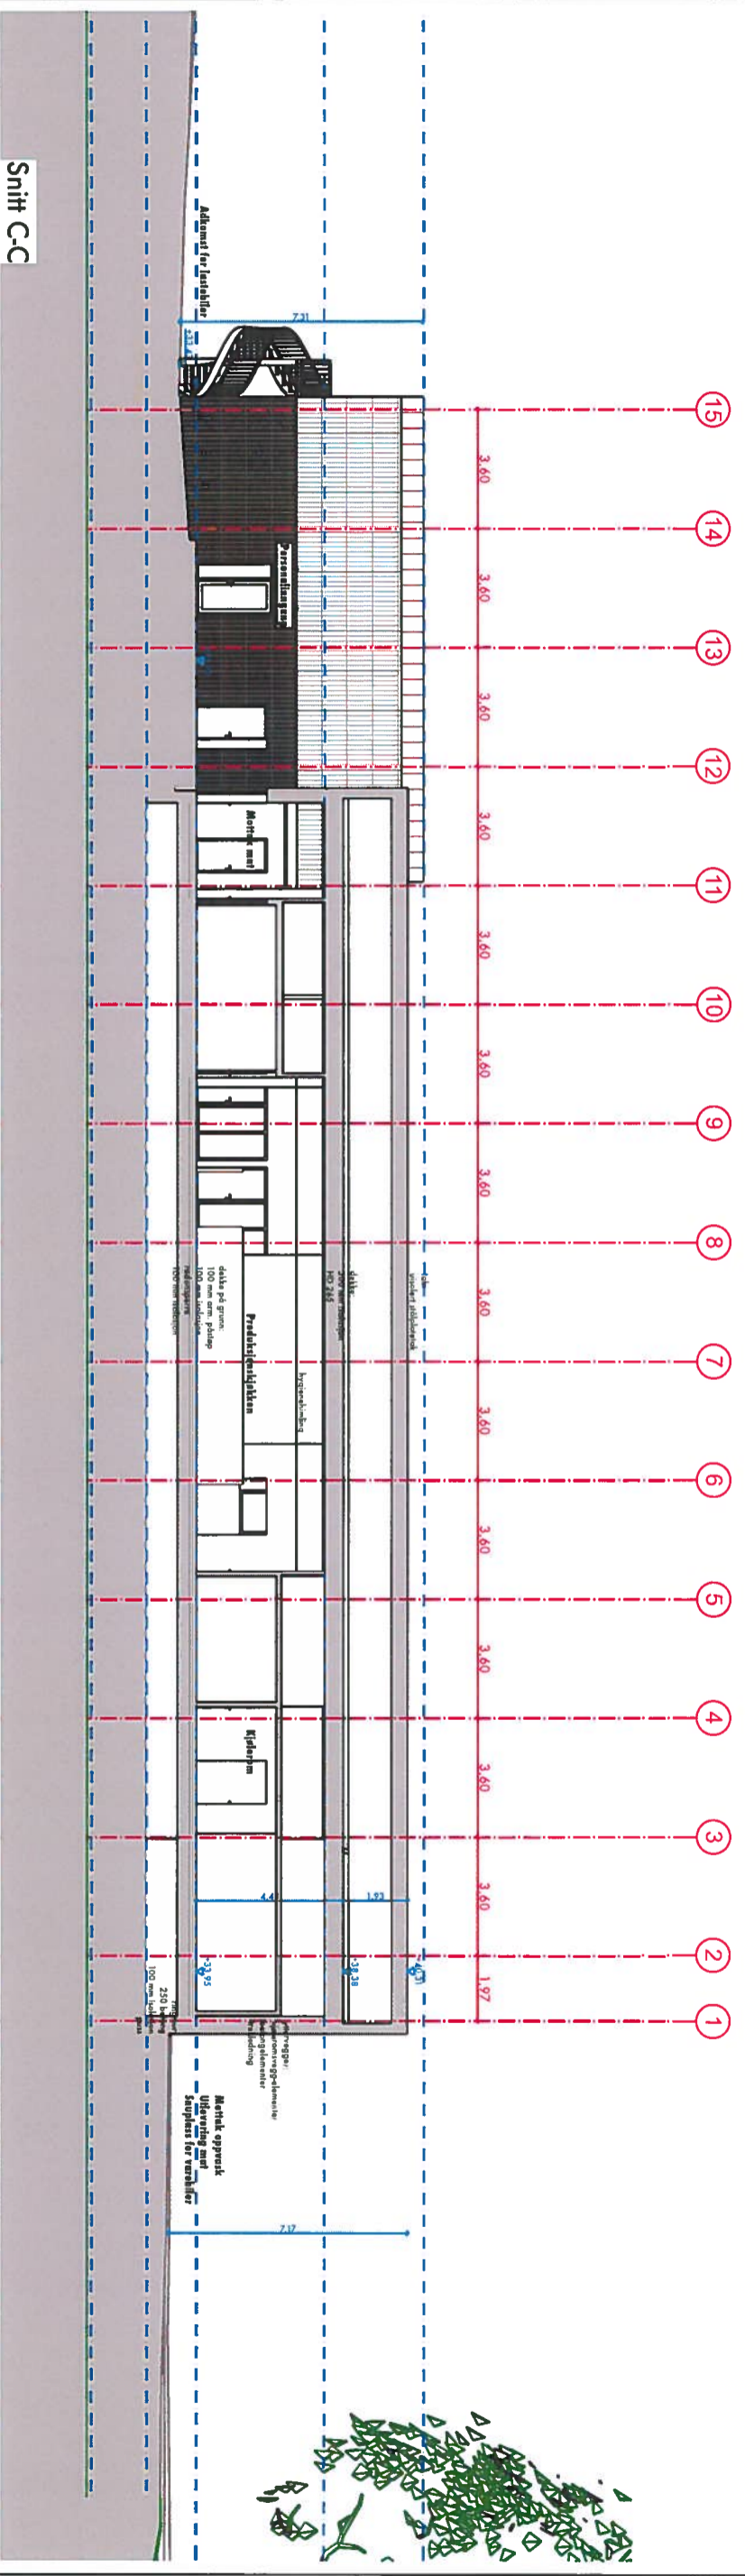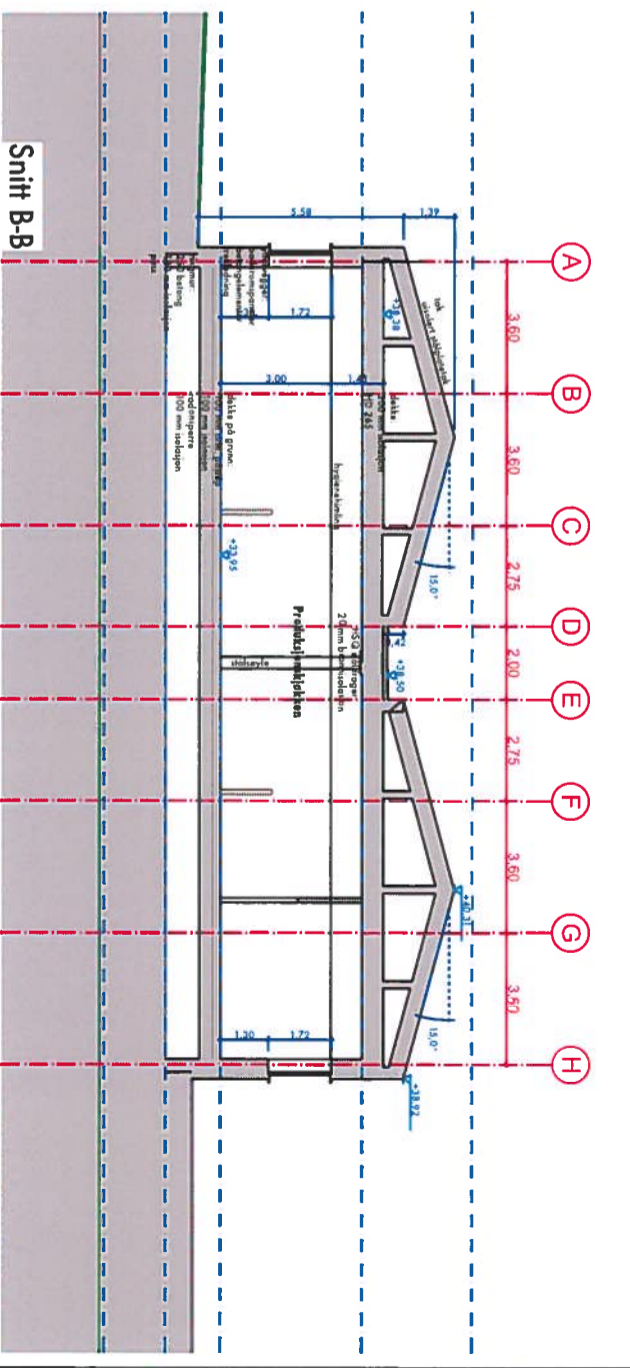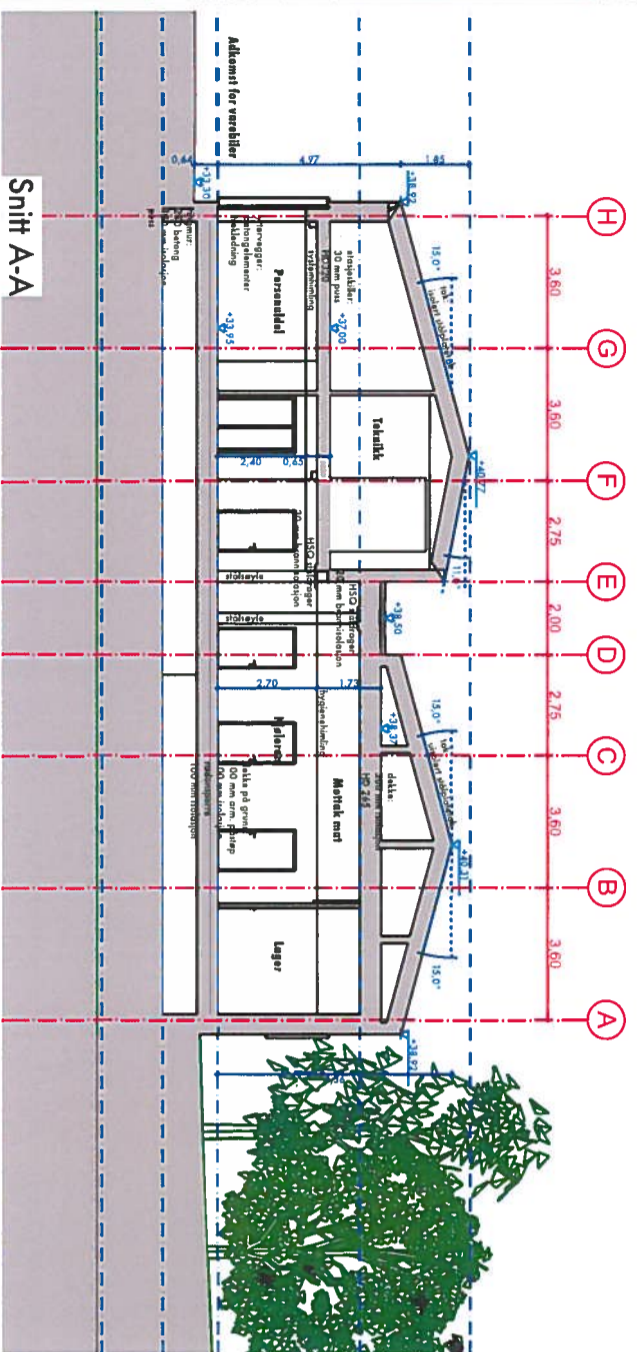PROSJEKT NR:	201406
FASE:	FORPROSJEKT
OPPD.R. ANSV.:	ESE
TEGNET AV:	EO
DATO:	22.04.14
ARKTYPE:	A3 S
MÅLESTOKK:	1:200
TEGNINGSNR:	20-02
REV:	



REV	DA	SIGN	REVISJONEN GJELDER
			<b>SØKNAD OM RAMMETILLATELSE NYBYGG 02.02.16</b>
			
<b>ARKITEKTER</b> Eidebøll 1907			<b>Sandnes Eiendomsselskap KF</b> Nybygg Vatneleiren 37/654 - Produksjonskjøkken Snitt A + B + C
LEIVNES ARKITEKTER AS Nedre Bennegele 19 4014 Steingrø T 51 89 99 10 post@leivnes.no www.lna.no			Alle rettigheter tilhører Leiv Nes Arkitekter AS. Kopiering eller bruk av disse tegningene er forbudt uten skriftlig samtykke. Tilsvarende/ansvarlig: Prosjektleder: Eidebøll 1907. Tekst: prosjektleder/2014/02/Sandnes Eiendomsselskap KF. Tegning: Sandnes Eiendomsselskap KF/2014/02/Sandnes Eiendomsselskap KF.
PROSJEKT NR.	201406	FASE	FORPROSJEKT
OPDR ANSV.	ESE	TEGNET AV	EO
DATE	22.04.14	ARNTYPE	A3 L
MALESTOKK	1:200	TEGNINGSNR.	4001

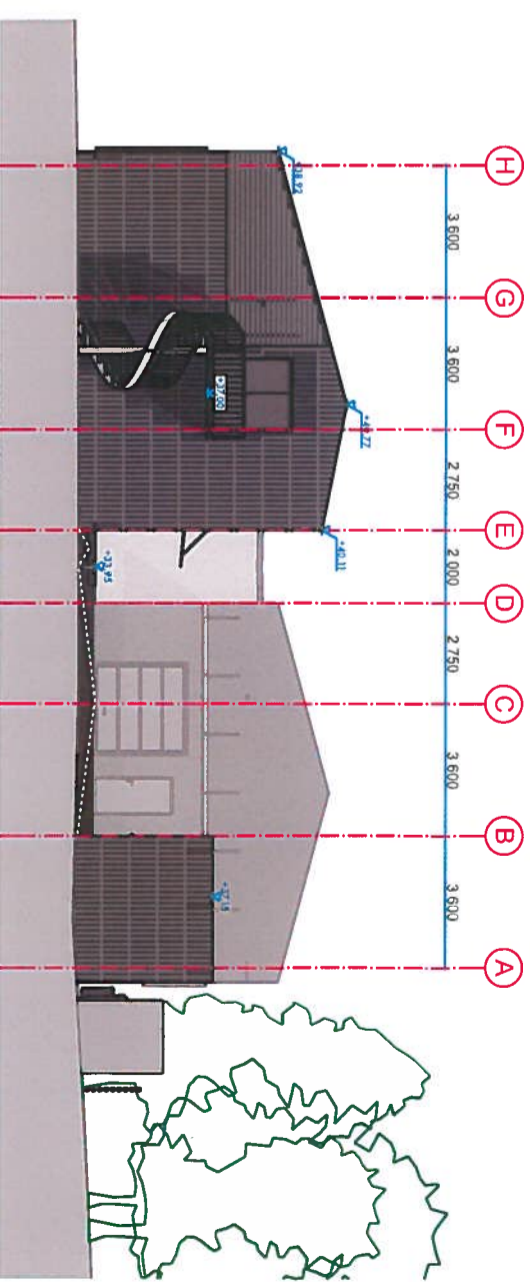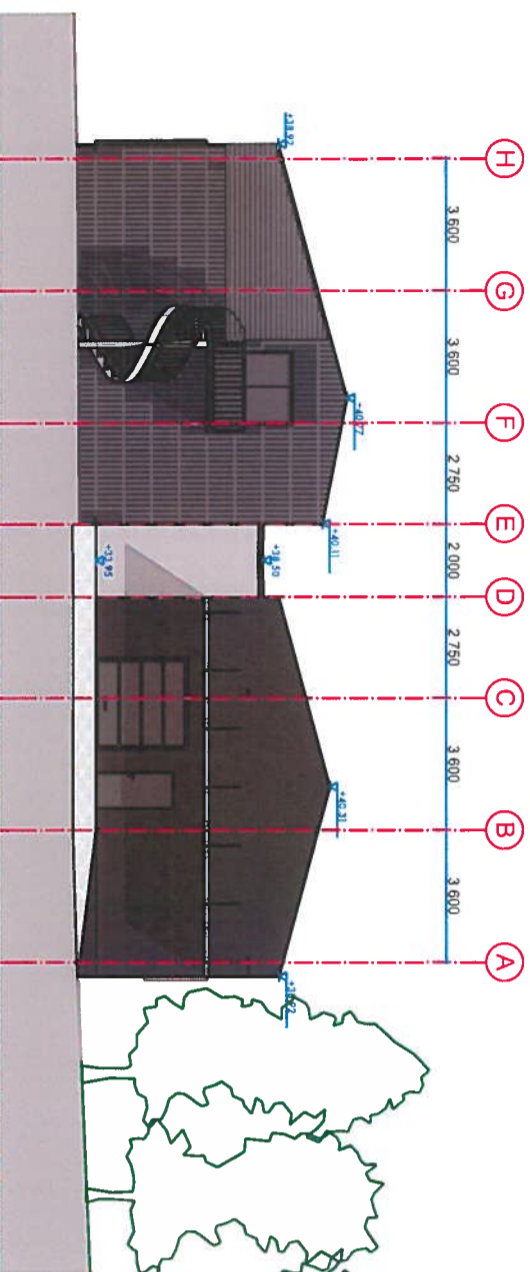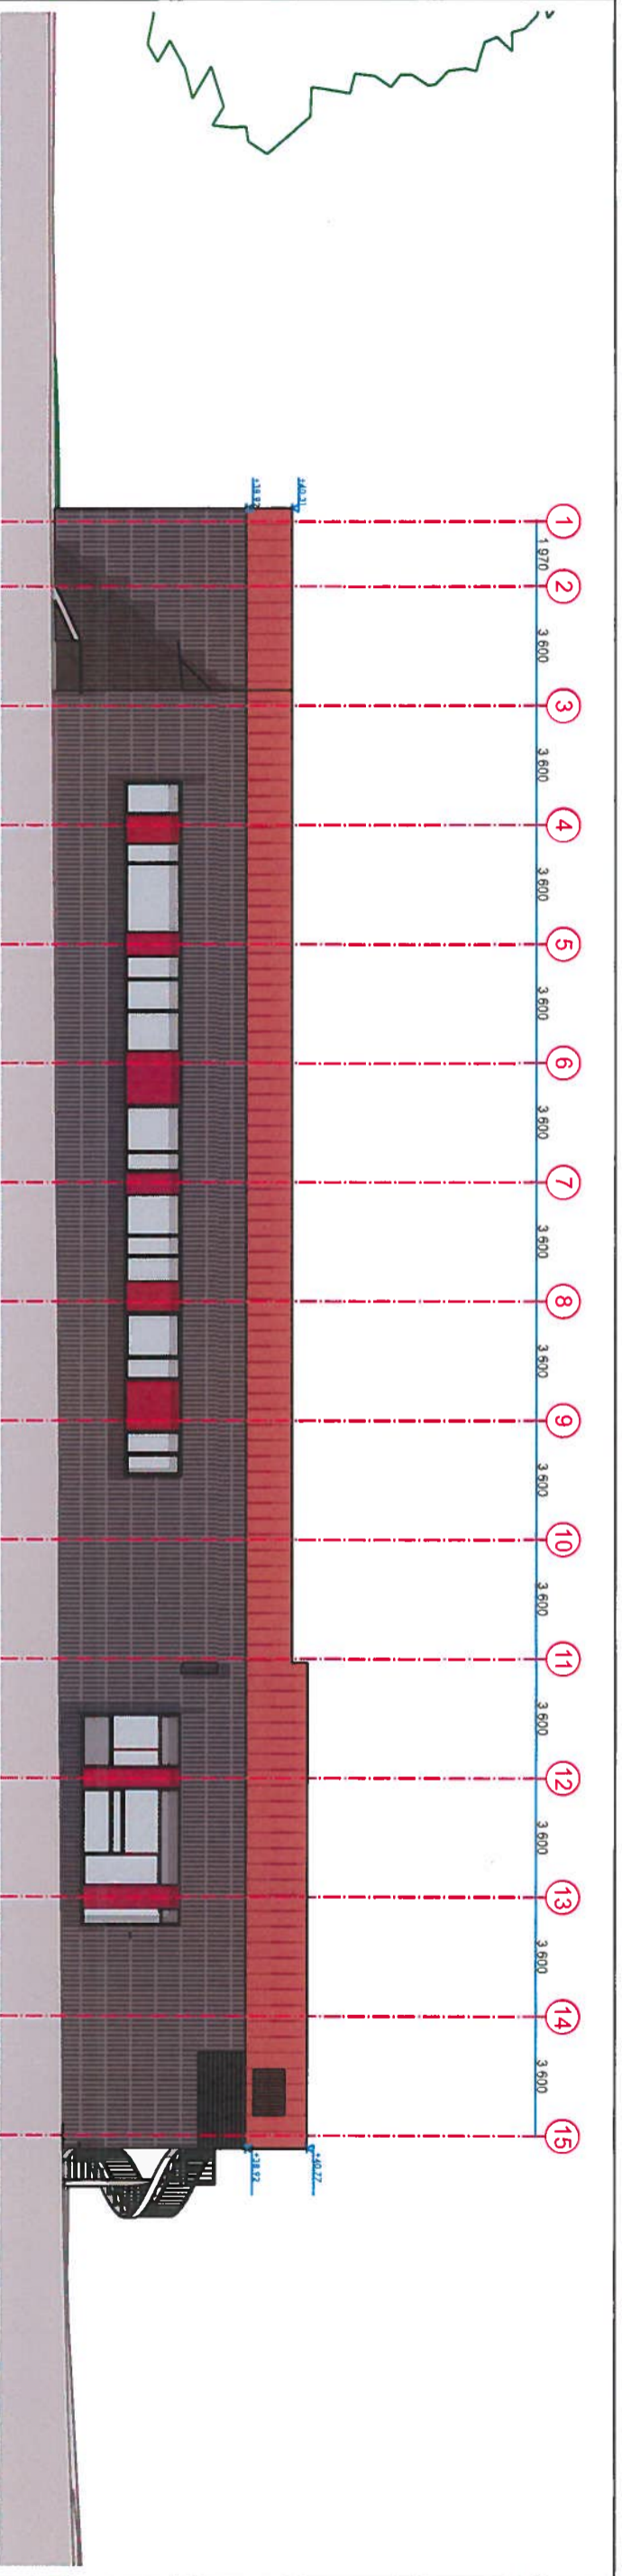

Fasade mot nordvest

Fasade mot sørvest

Fasade mot sørvest med trafo

- Tak - teglflarget
- Yttervegger - svartbeiset stående trekledding (h: 78 cm)
- Vindusbånd - forget betongvegger antrasifgrå
- Dører - betonggrå betongvegger
- Inhengning avfall - betonggrå betong med klattraplante
- Annet røkkverk o.l. - svartbeiset åpen spilevegg



ARKITEKTER  
Etalbert 1967



Sandnes Eiendomsselskap KF  
Nybygg Vatneleiren 37/654 - Produksjonskjøkken  
Fasader nordvest og sørvest

SØKNAD OM RAMMETILLATELSE NYBYGG 02.02.16

REVISJONEN GJELDER

PROSJEKT NR. 201406

FASE FORPROSJEKT

ORDR. ANSV. ESE

TEGNET AV. EO

DATE: 22.04.14

ARKTYPE: A3 L


MALESTOKK: 1:200

TEGNINGSNR. 41-01


UTSÆTTINGSNO. Indreg 3. Februar 2016

TILBAKE


Alle rettigheter tilhører Leiv Nes Arkitektur AS. Kopiering eller bruk av disse tegningene er forbudt uten skriftlig samtykke. Arkitekt/ansvarlig: Etalbert 1967. Saker prosjektert av Sandnes Eiendomsselskap KF. Tegning: Sandneleiren 37/654 - Nybygg Vatneleiren 37/654 - Produksjonskjøkken

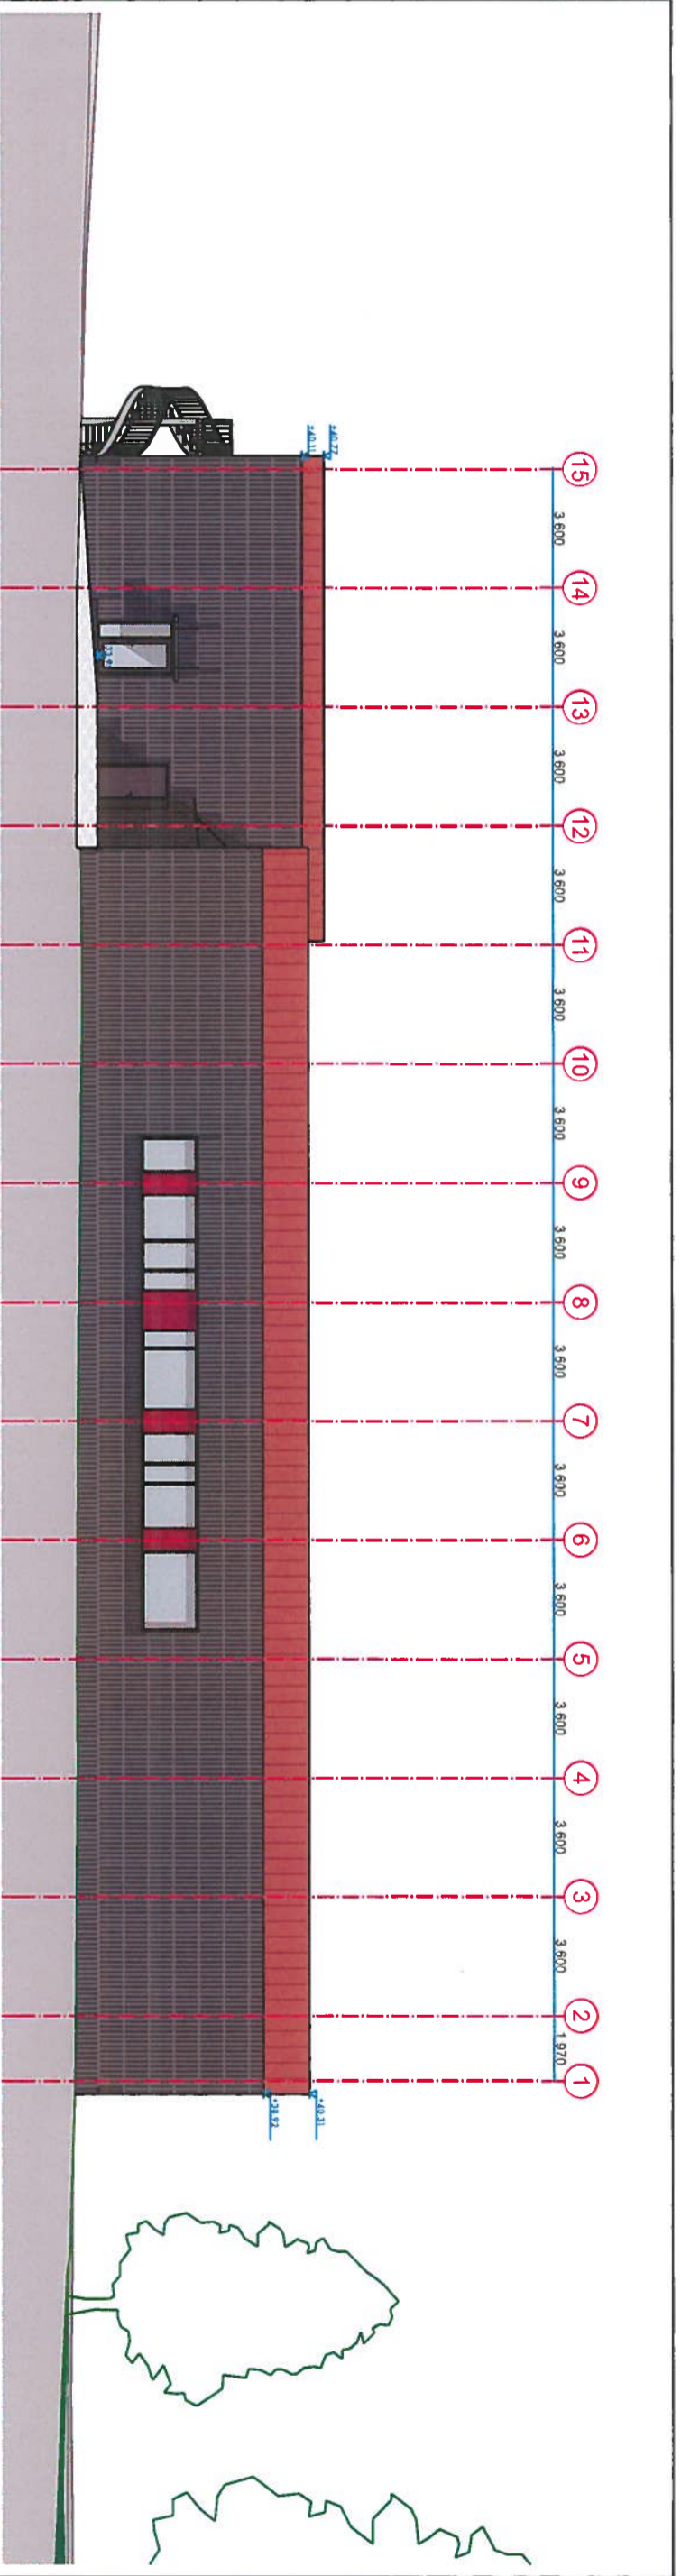

Fasade mot sørøst

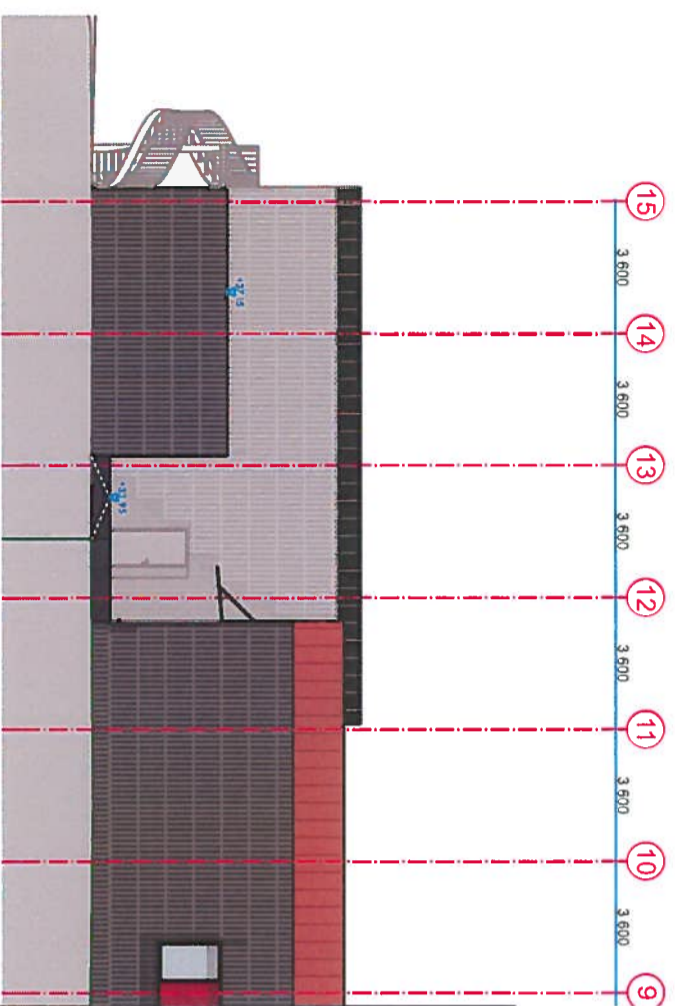

Fasade mot sørøst med trafo

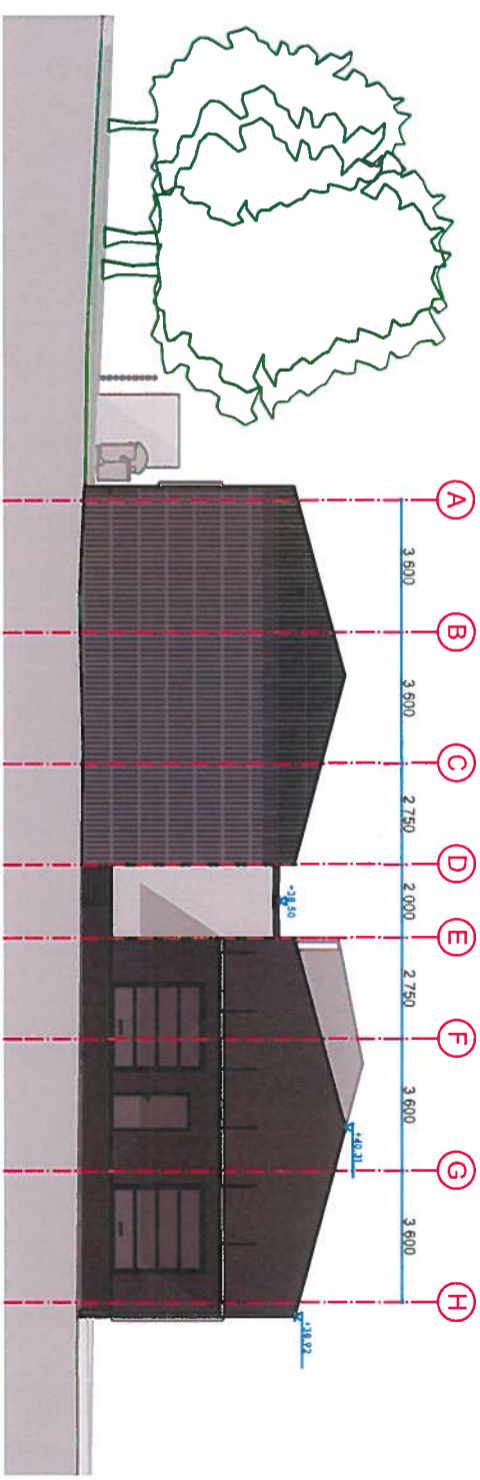

Fasade mot nordøst

- Tak - teglflislagt
- Yttervegger - svartbeiset stående trekledding (h: 78 cm)
- Vindusbånd - farget betongvegger antirasiflørå
- Dører - betonggrå betongvegger
- Innhengning avfall - farget betong og vindukarmer m.m. engelskrød
- grå
- Annert rekkverk o.l. - svartbeiset åpen spilevegg



ARKITEKTER  
Etalbert 1907



Sandnes Eiendomsselskap KF

Nybygg Vatneleiren 37/654 - Produksjonskjøkken

Fasader nordøst og sørøst

LEIV NES ARKITEKTER AS

Nedre Baneveie 19, 4014 Sivanger, T 51 85 99 10, post@leivnesarkitektur.no, www.lna.no

Alla rettigheter tilhører Leiv Nes Arkitektur AS. Kopiering eller bruk av disse tegningene er forbudt uten skriftlig samtykke.

Arkitekt/ansvarlig: Prosjektleder: Utvalgte arkitekter/tegnere: Tegning: 41.02

REVISJONEN GJØRER: SØKNAD OM RAMMETILLATELSE NYBYGG 02.02.16

PROSJEKT NR: 201406

FASE: FORPROSJEKT

OPDR. ANSV: ESE

TEGNET AV: EO

DATE: 22.04.14

ARKTYPE: A3 L

MALESTOKK: 1:200

TEGNINGSNR: 41.02

REV:

USKRIFTSÅTID: Utdrag 2. Februar 2016

FILENAE:

Arkitekt/ansvarlig: Prosjektleder: Utvalgte arkitekter/tegnere: Tegning: 41.02