





- = Ikke en del av denne avtalen
- = Felles areal. For brukstidse avtalen.
- = SK
- = RFK

SANDNES KOMMUNE			
Giskehallen 2		Prosjekt nr. 818	
SØKNAD			
PLAN 1 EKSISTERENDE DEL			
140115	1:100	hb	egp
A111			
ARKIPARTNER AS			
<small>JENS ZETTELID 24 TEL: 51 51 00 80 FAX: 51 51 05 81 www.arkipartner.no epost: post@arkipartner.no</small>			

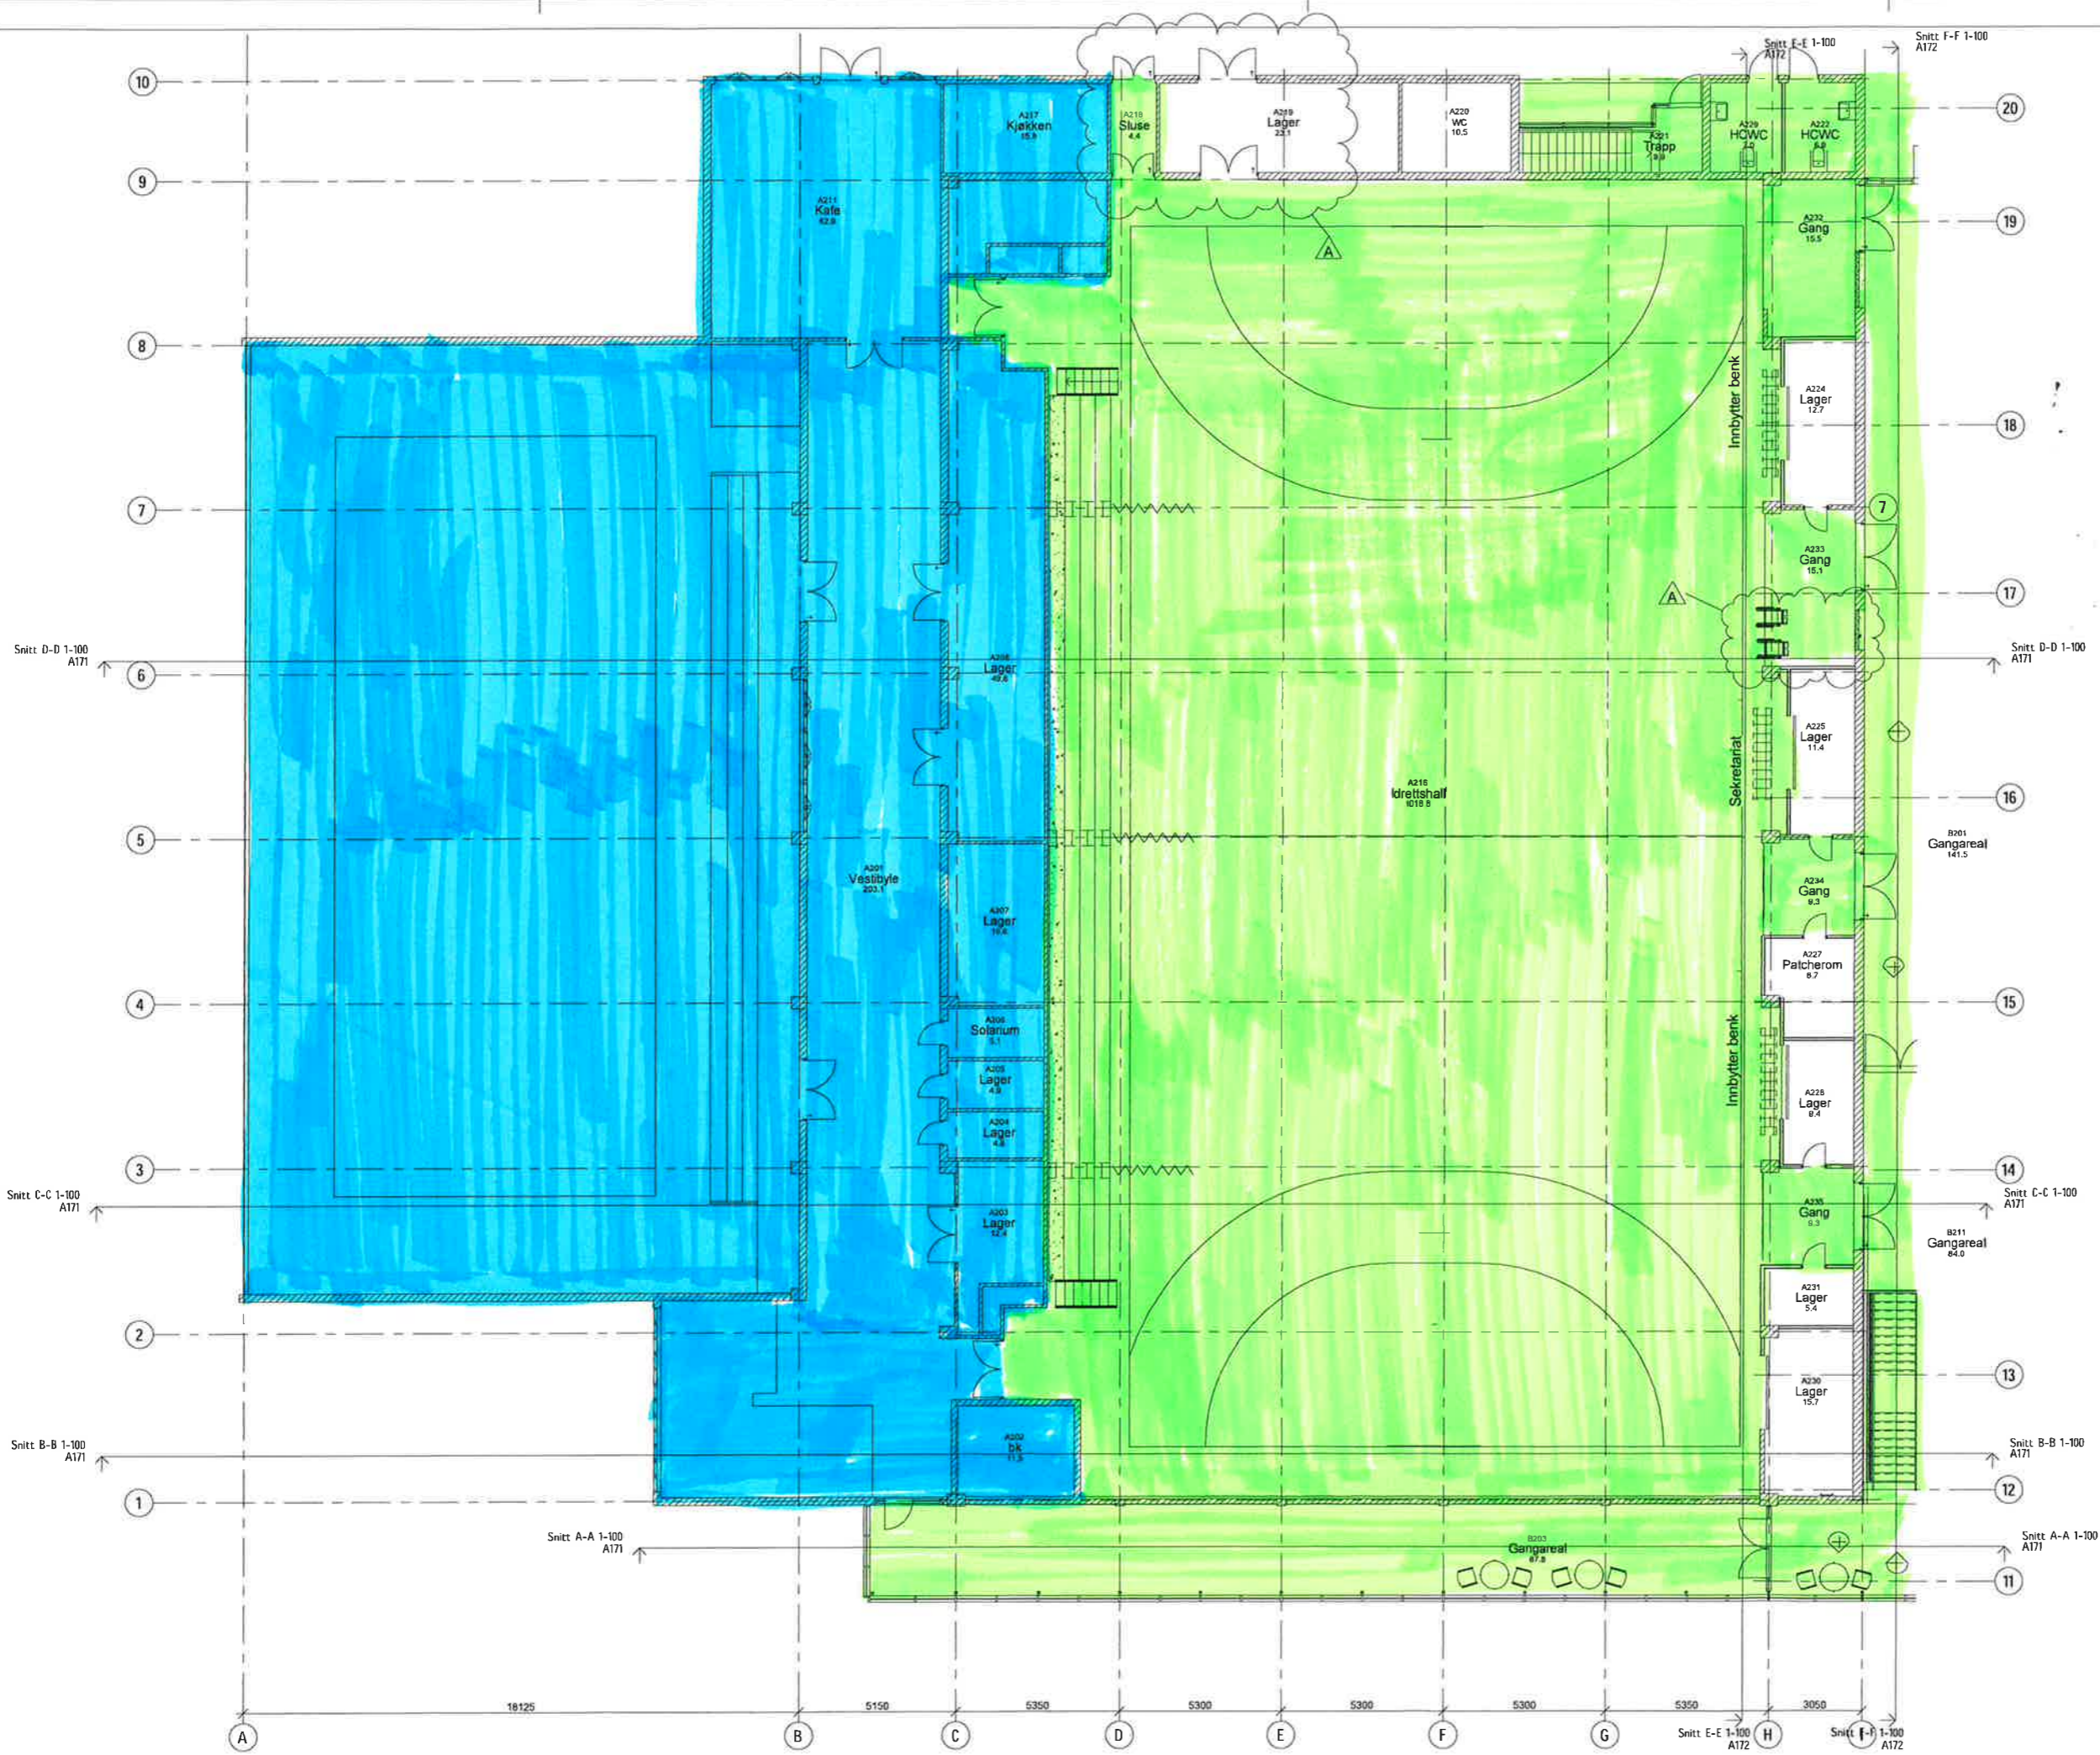

NOV 11	Lager A225 Lager, Inndreier, by renning, etc. hall	egp	Kunt
Blå	Dato	Følg	Kunde

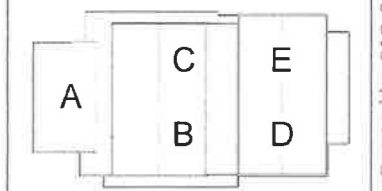


BYGGHERRE:
SANDNES KOMMUNE
 Prosjekt:
GISKEHALLEN 2
 Prosjekt nr.:
818
 FAG:
SØKNAD
 TEGNINGSNAMN:
PLAN 2 EKSISTERENDE DEL


DATO:	MA:	TEGN:	KONTR.:
140115	1:100	hb	egp
Tegning nr.:			Blå:
A113			A

ARKIPARTNER AS
JENS ZETTEREGT 100 STRANDGÅRDEN
 TLF. 8151 05 82 FAX 8151 06 81 www.arkipartner.no epost: jz@arkipartner.no

Created by CAD & Company Plot Manager

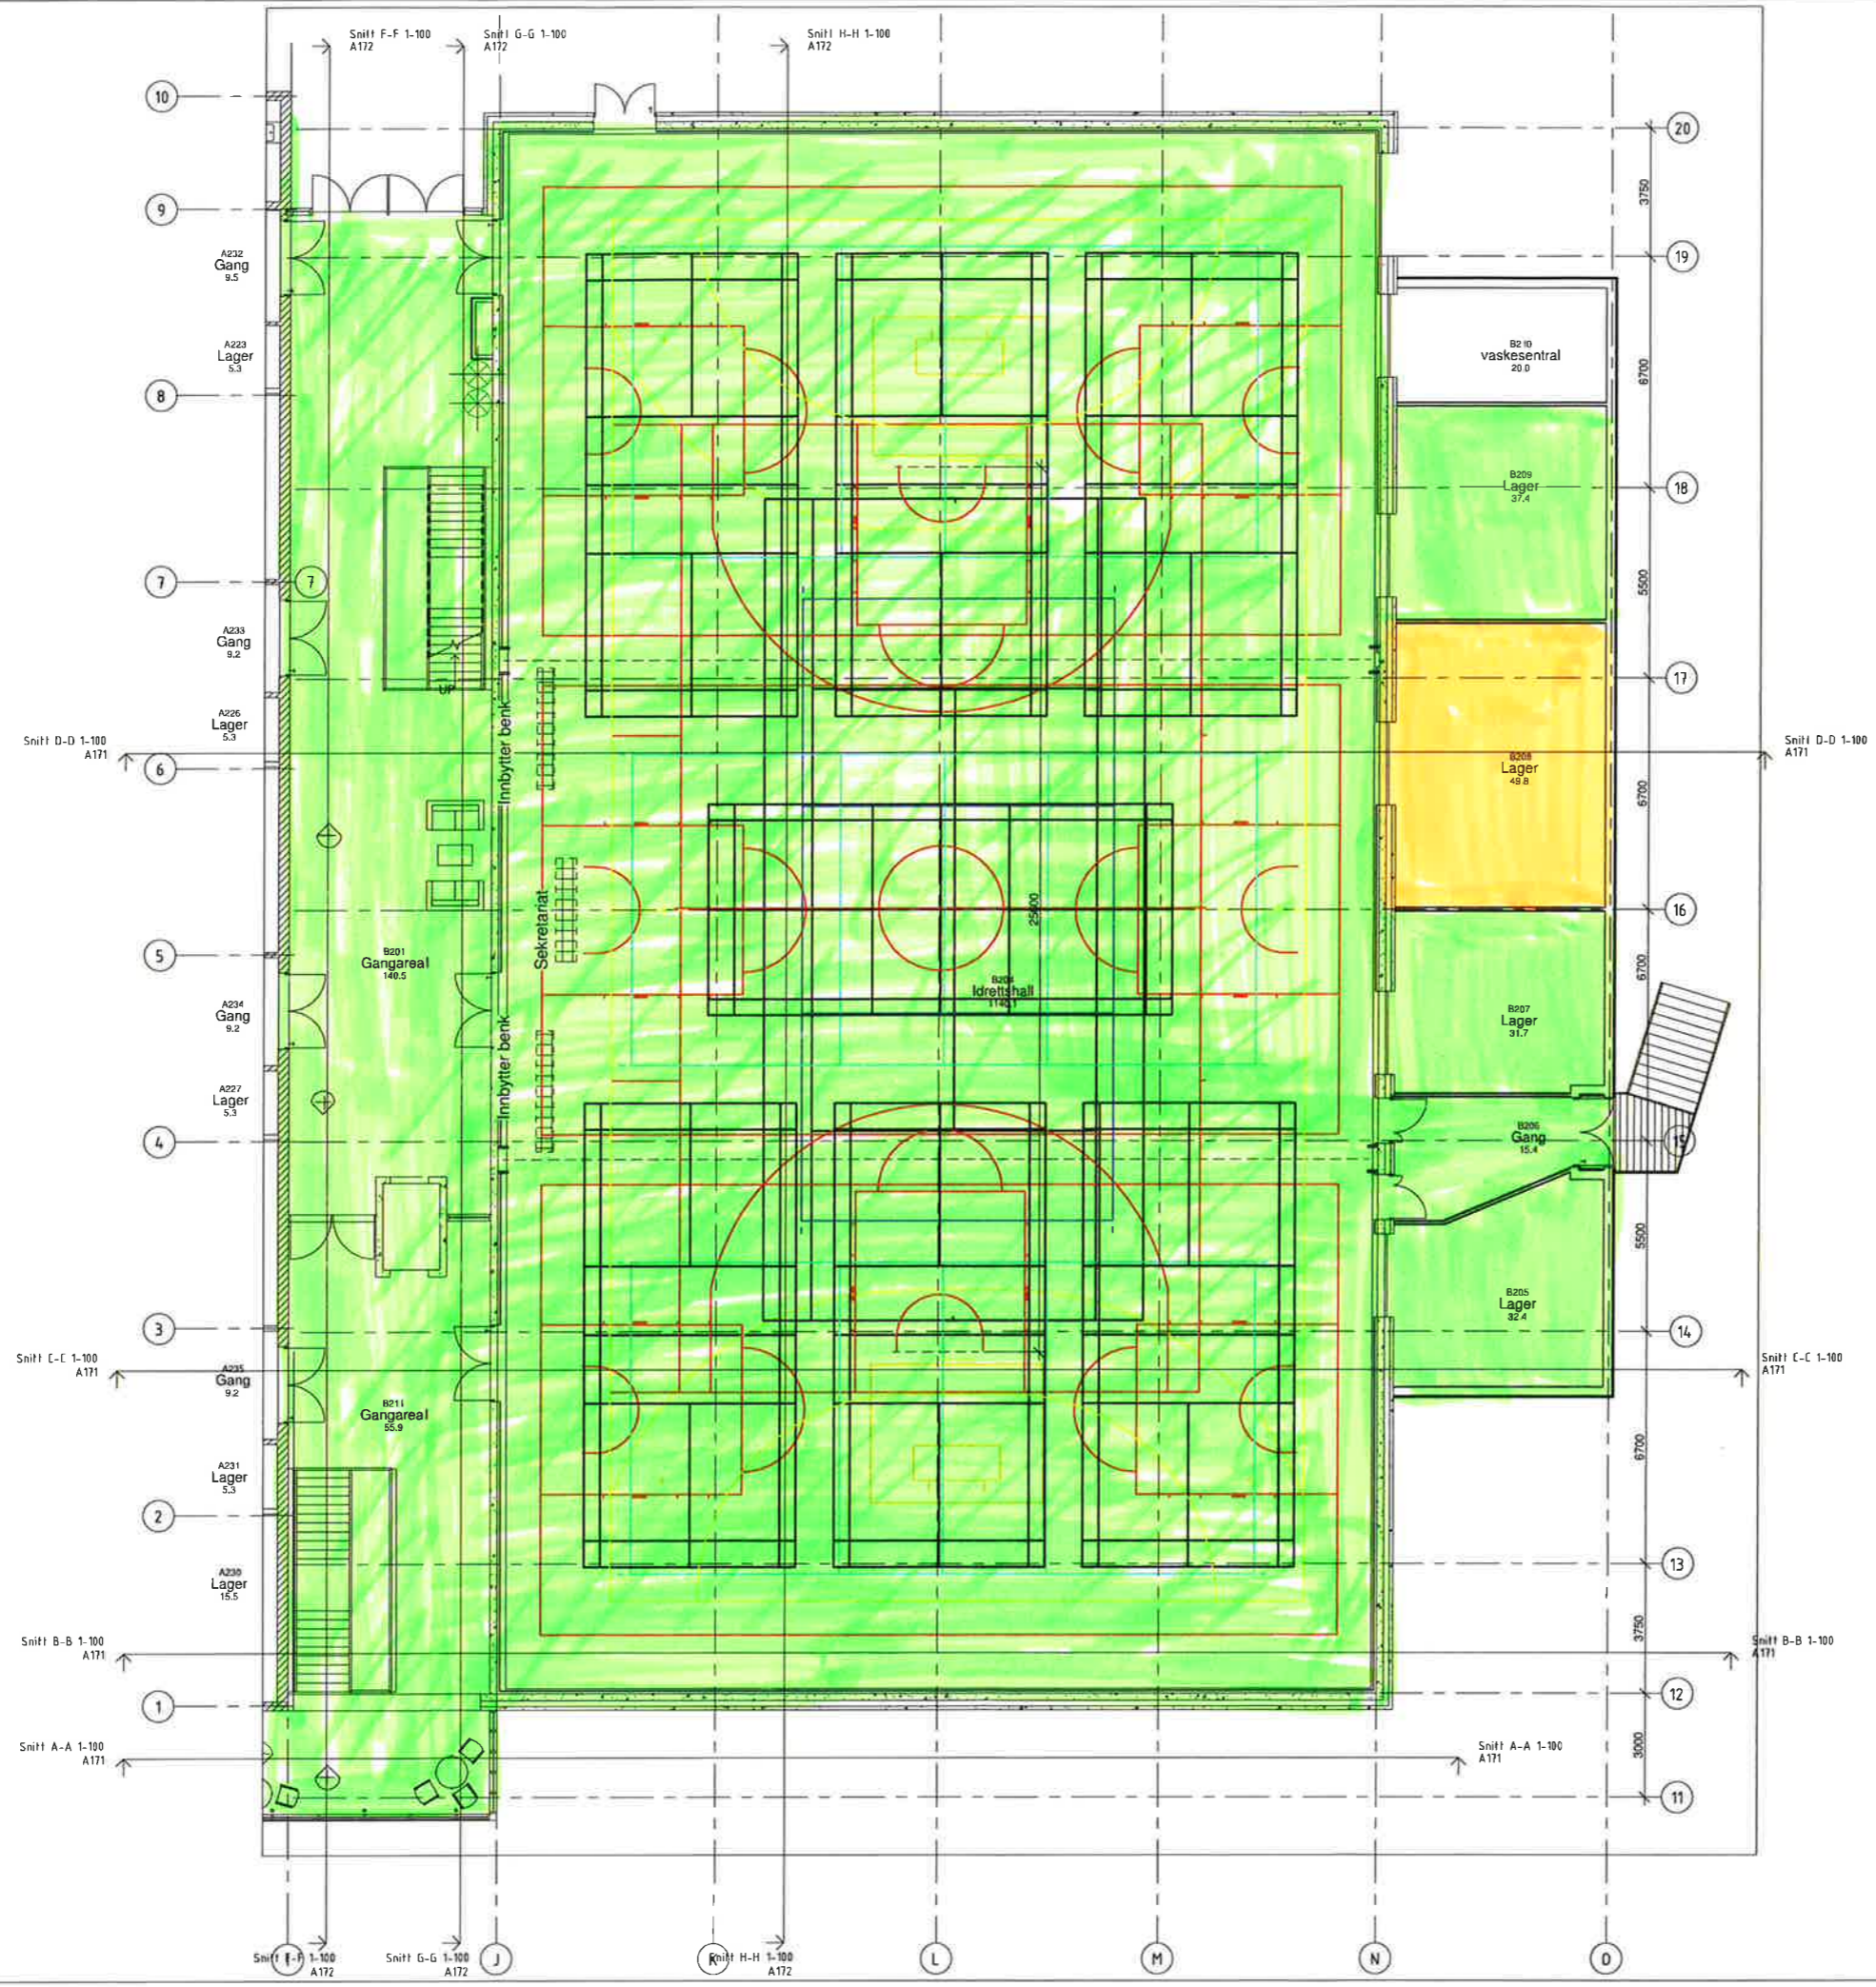

SANDNES KOMMUNE SANDNES KOMMUNE			
Prosjekt GISKEHALLEN 2		Page nr. 818	
FASE SØKNAD			
TEIINGSMANN PLAN 2 NY DEL			
DATED 140115	MÅL 1:100	TEIING hb	KONTROLL egg
Tegnings nr. A114		Arkiv arkiv	
ARKIPARTNER AS <small>JUNG 26737201 36 TLF: 51 51 06 80 FAX: 51 51 06 81 www.arkipartner.no e-post: post@arkipartner.no</small>			

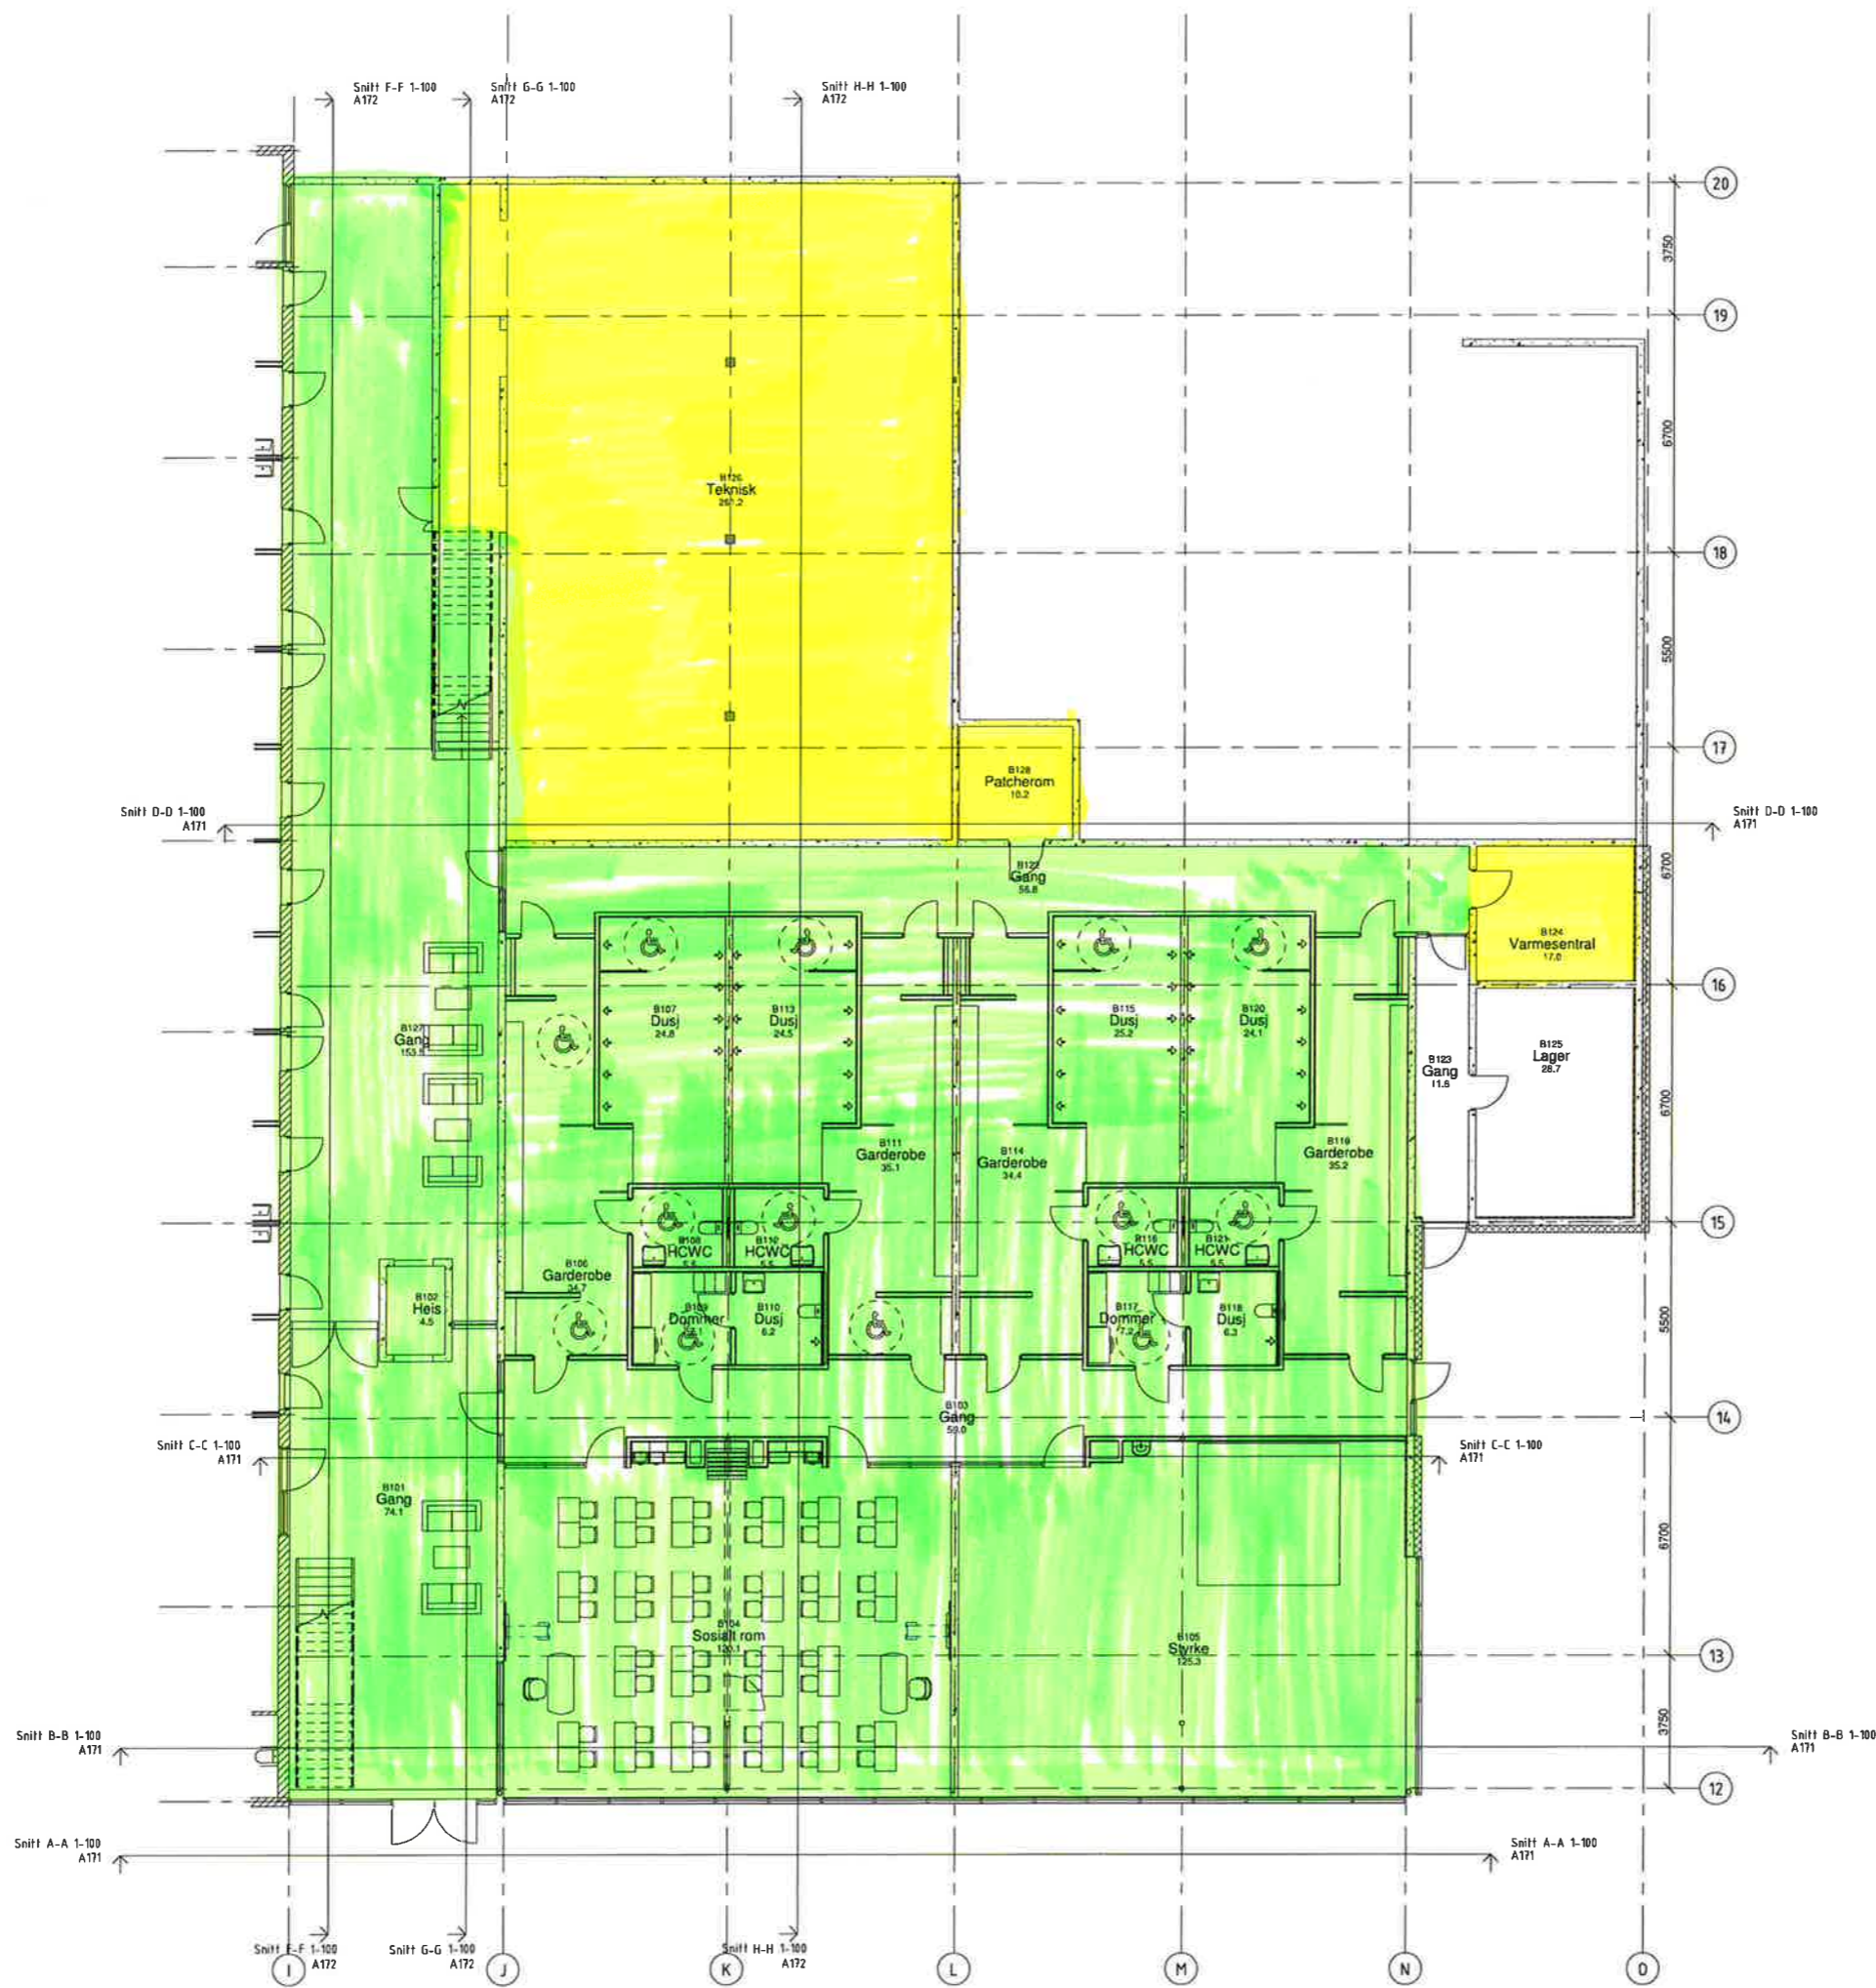

BYGGERNE SANDNES KOMMUNE			
Prosjekt GISKEHALLEN 2		Prosjekt nr. 818	
FABE SØKNAD			
TEGANGGAVNE PLAN 1 NY DEL			
DATE 140115	SCALE 1:100	TEGN hb	ØSKTE egg
Tegnings nr. A112			Fritekst
ARKIPARTNER AS			
<small>JENS ZEITLITZT ØI T.F. 51 51 05 00</small> <small>4000 STAVANGER e-post: post@arkipartner.no</small>			