


*Ved rehabilitering av
Giskehallen 1, sørvestens
pkt. 3.*

SANDNES KOMMUNE	
Prosjekt	GISKEHALLEN 2
Blom	818
SØKNAD	
PLAN 1 NY DEL	
140115	1:100 hb
A112	
ARKIPARTNER AS	

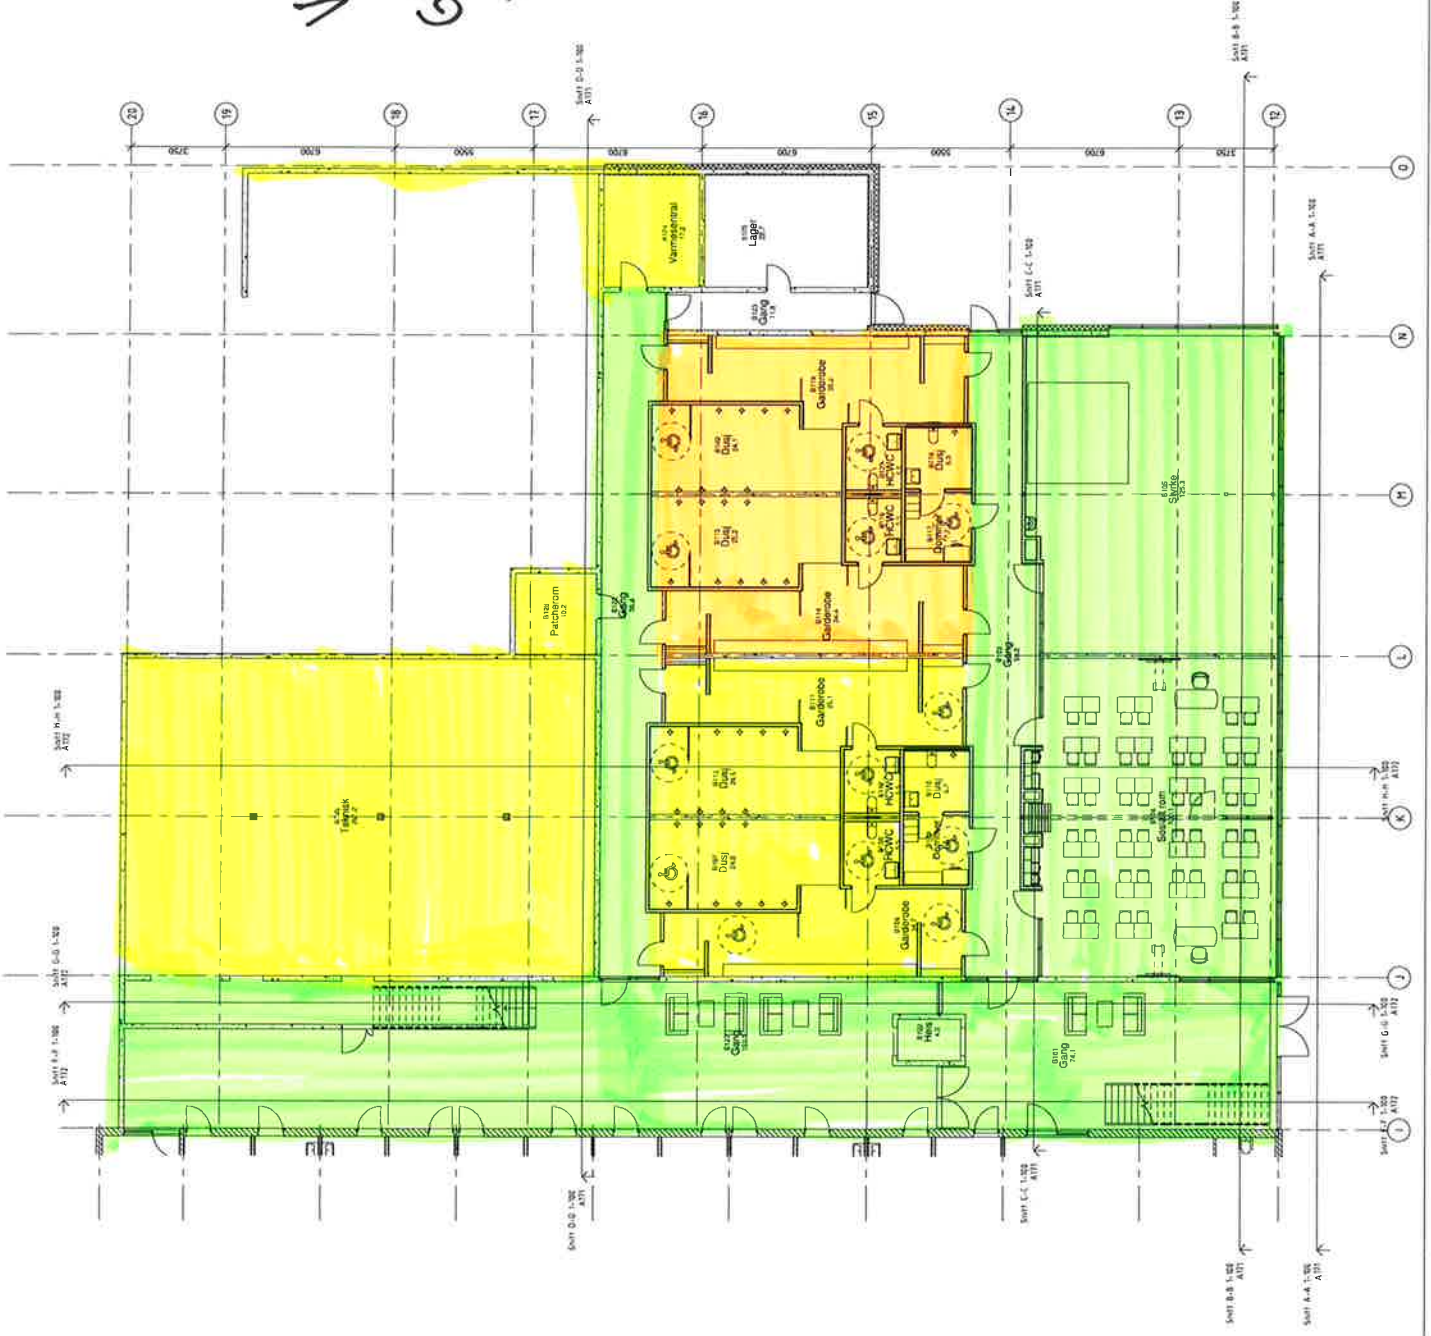

Ved rehabilitering av
 Giskehallen 1, se detalers
 pkt. 3.

SANDNES KOMMUNE	
GISKEHALLEN 2	
Prosjekt nr.	816
SØKNAD	
LOSNINGSPLAN 2 NY DEL	
Dokument nr.	140115
Skala	1:100
Arbeidsnr.	nb
Oppdragsleder	egg
A114	
ARKIPARTNER AS	

